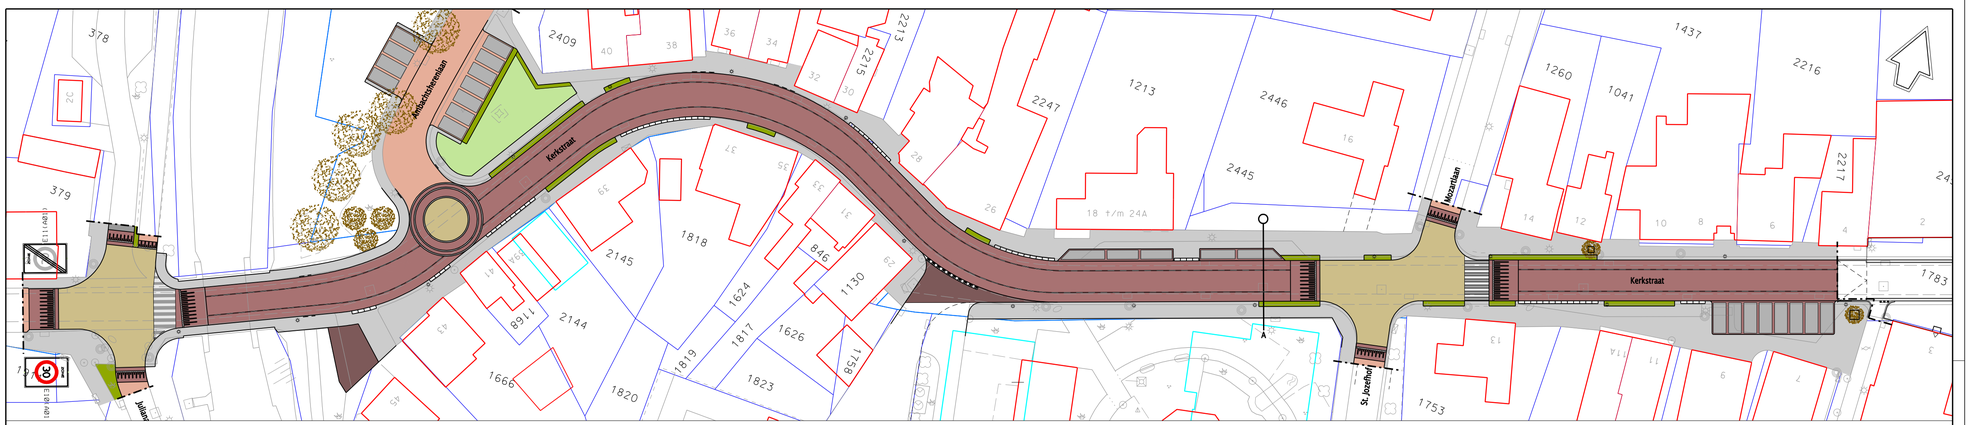

PRINCIPE PROFIEL A. 1:25

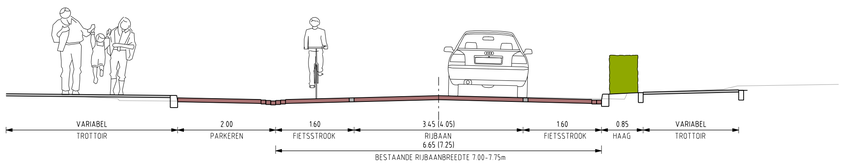

VERKLARING

- STRAATBAKSTENEN KF , KLEUR RAVENNA (RIJBAAN, FIETSSTROOK, NIEUW)
- STRAATBAKSTENEN KF , KLEUR SIENNA (PLATEAU, PUNAISE, NIEUW)
- STRAATBAKSTENEN (BSS) KF , KLEUR NERO (PARKEERPLAATSEN, NIEUW)
- STRAATBAKSTENEN DF /KF (HERBRUIK)
- TEGELS 300x300x45/70mm , KLEUR GRIJS (TROTTOIR, NIEUW)
- BETONSTRAATSTENEN KF , HEIDEKLEUR (RIJBAAN, HERBRUIK/NIEUW)
- HAAGBEPLANTING
- 1 STREKSE LAAG SBS/BSS KF , KLEUR RAVENNA/WIT (1-1 STREEP)
- INRITBLOKKEN 450x200x500mm

Definitief ontwerp (concept)

Herinrichting Kerkstraat te Waspik

Schaal 1:500

Gemeente Waalwijk

...\03 Tekeningen\1113-VO.dgn 29-11-2011 08:22:24