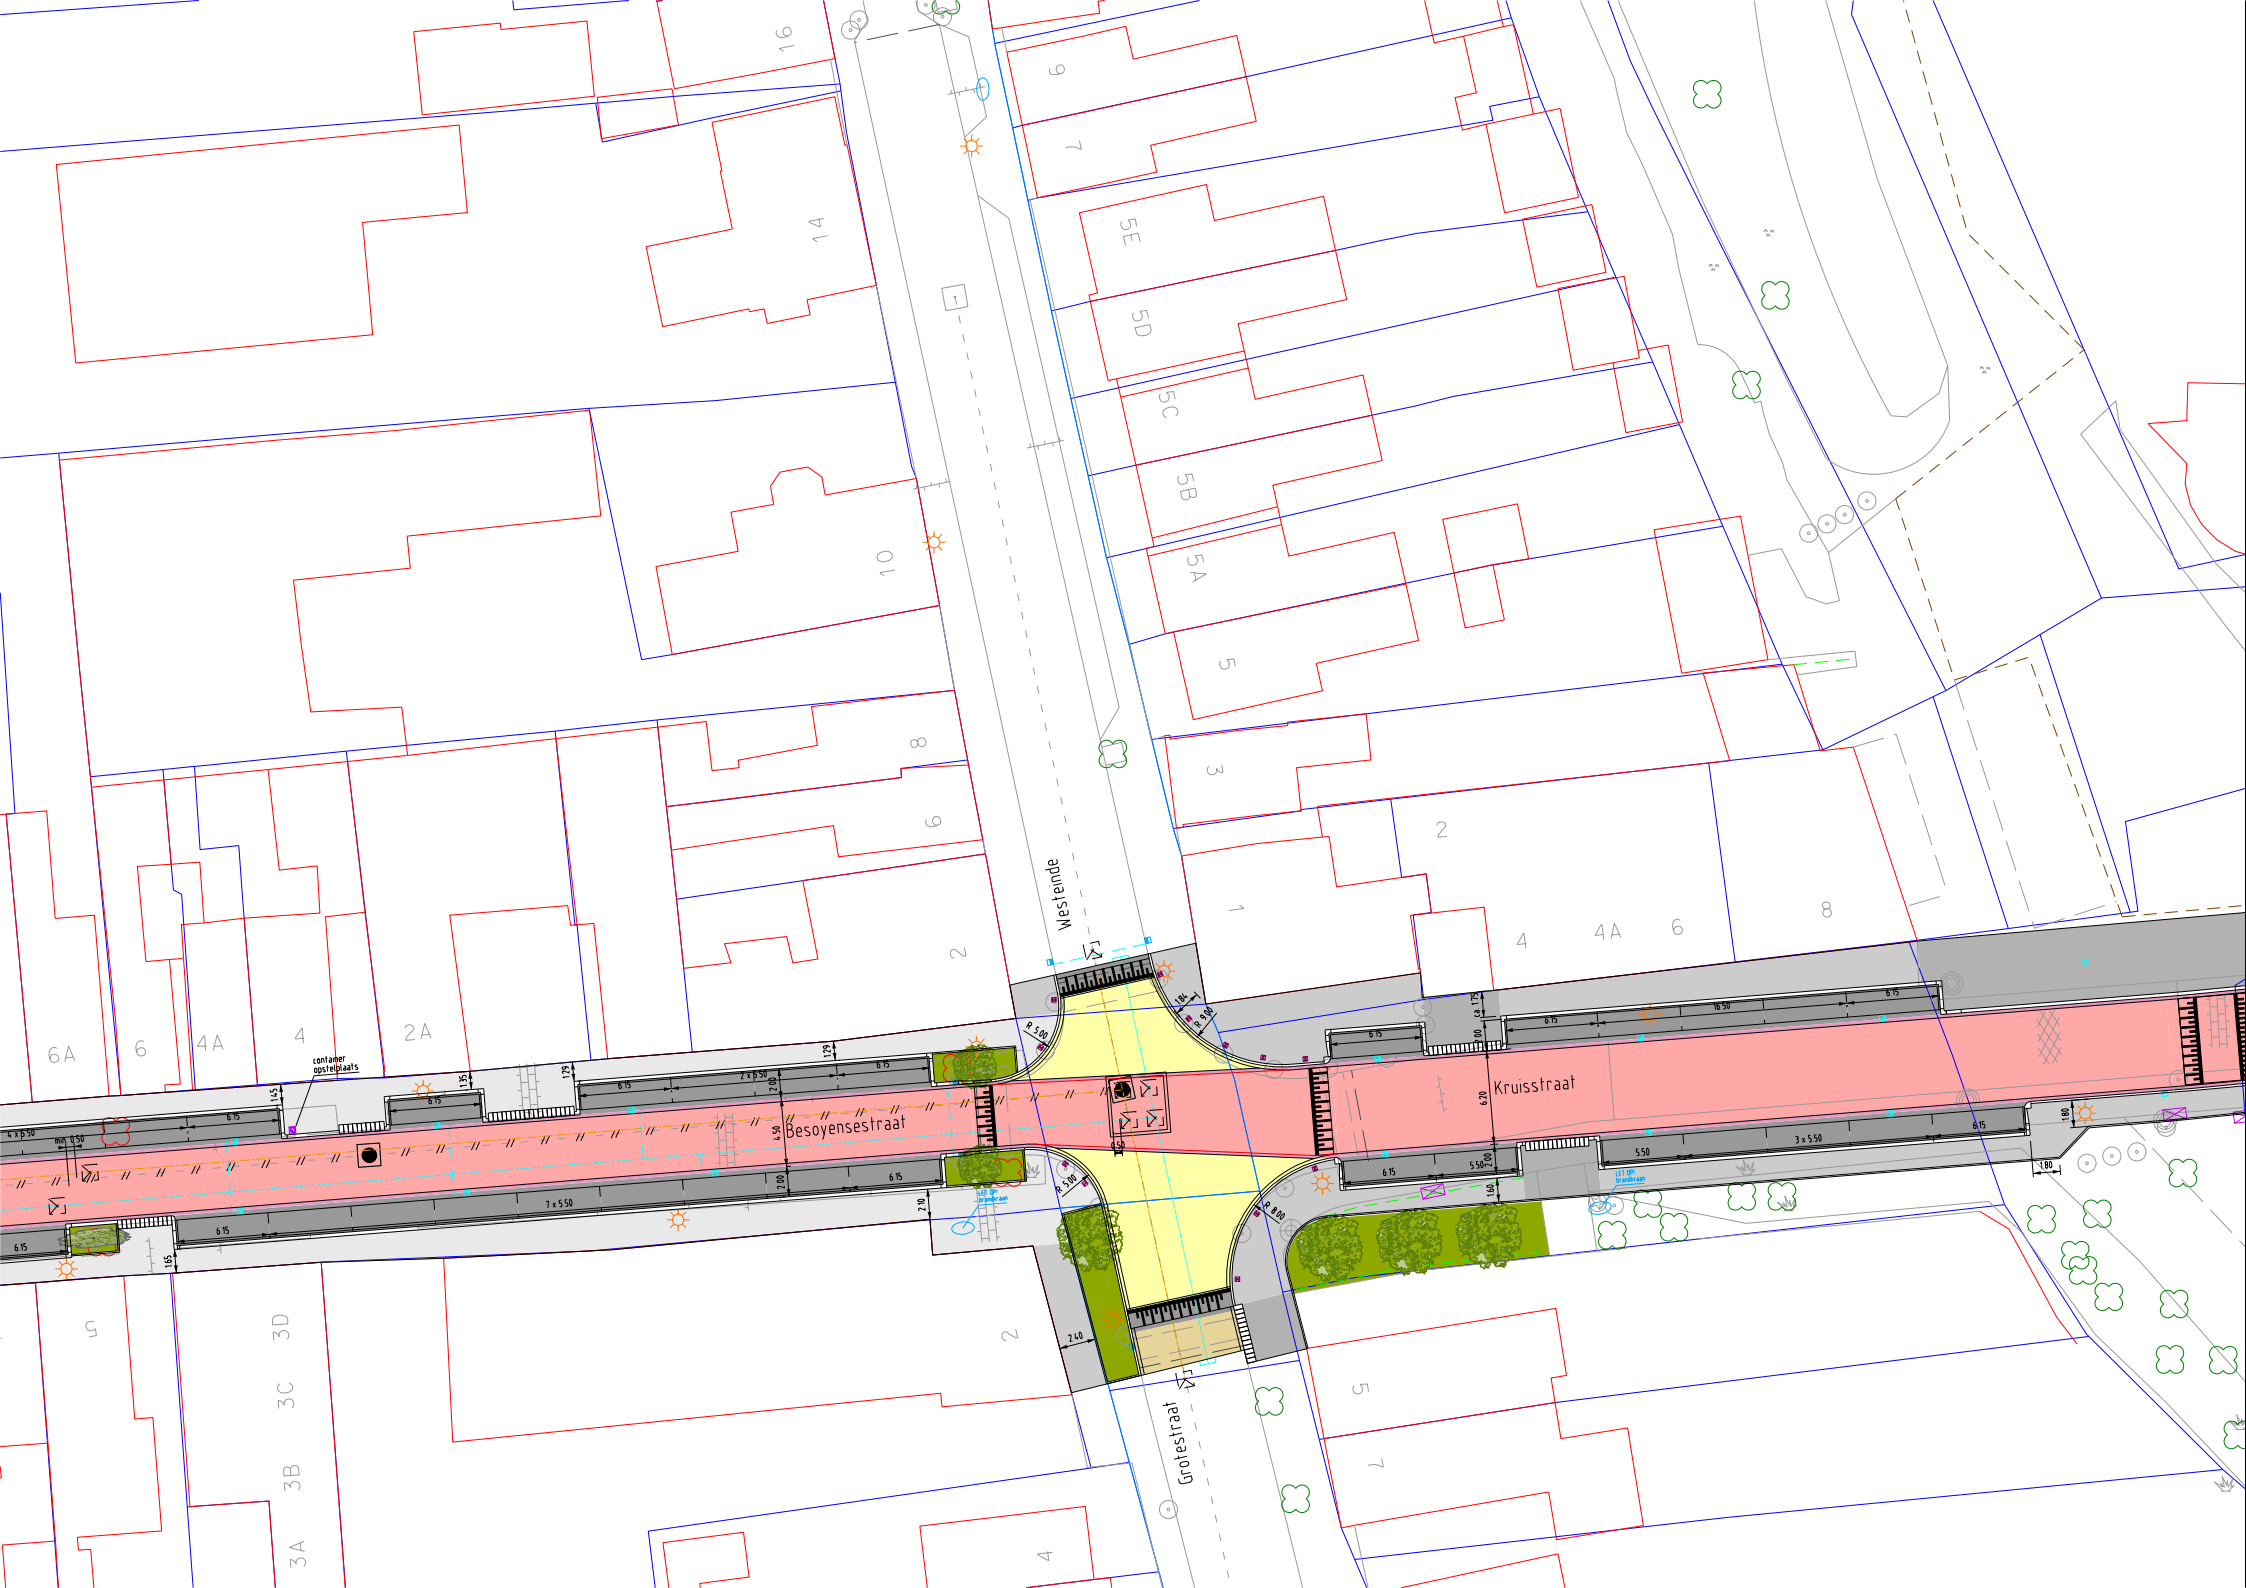

Westeinde
Besoyensestraat
Kruisstraat
Grotestraat
container opstelplaats