


DOORSNEDE A-A
SCHAAL 1 : 100

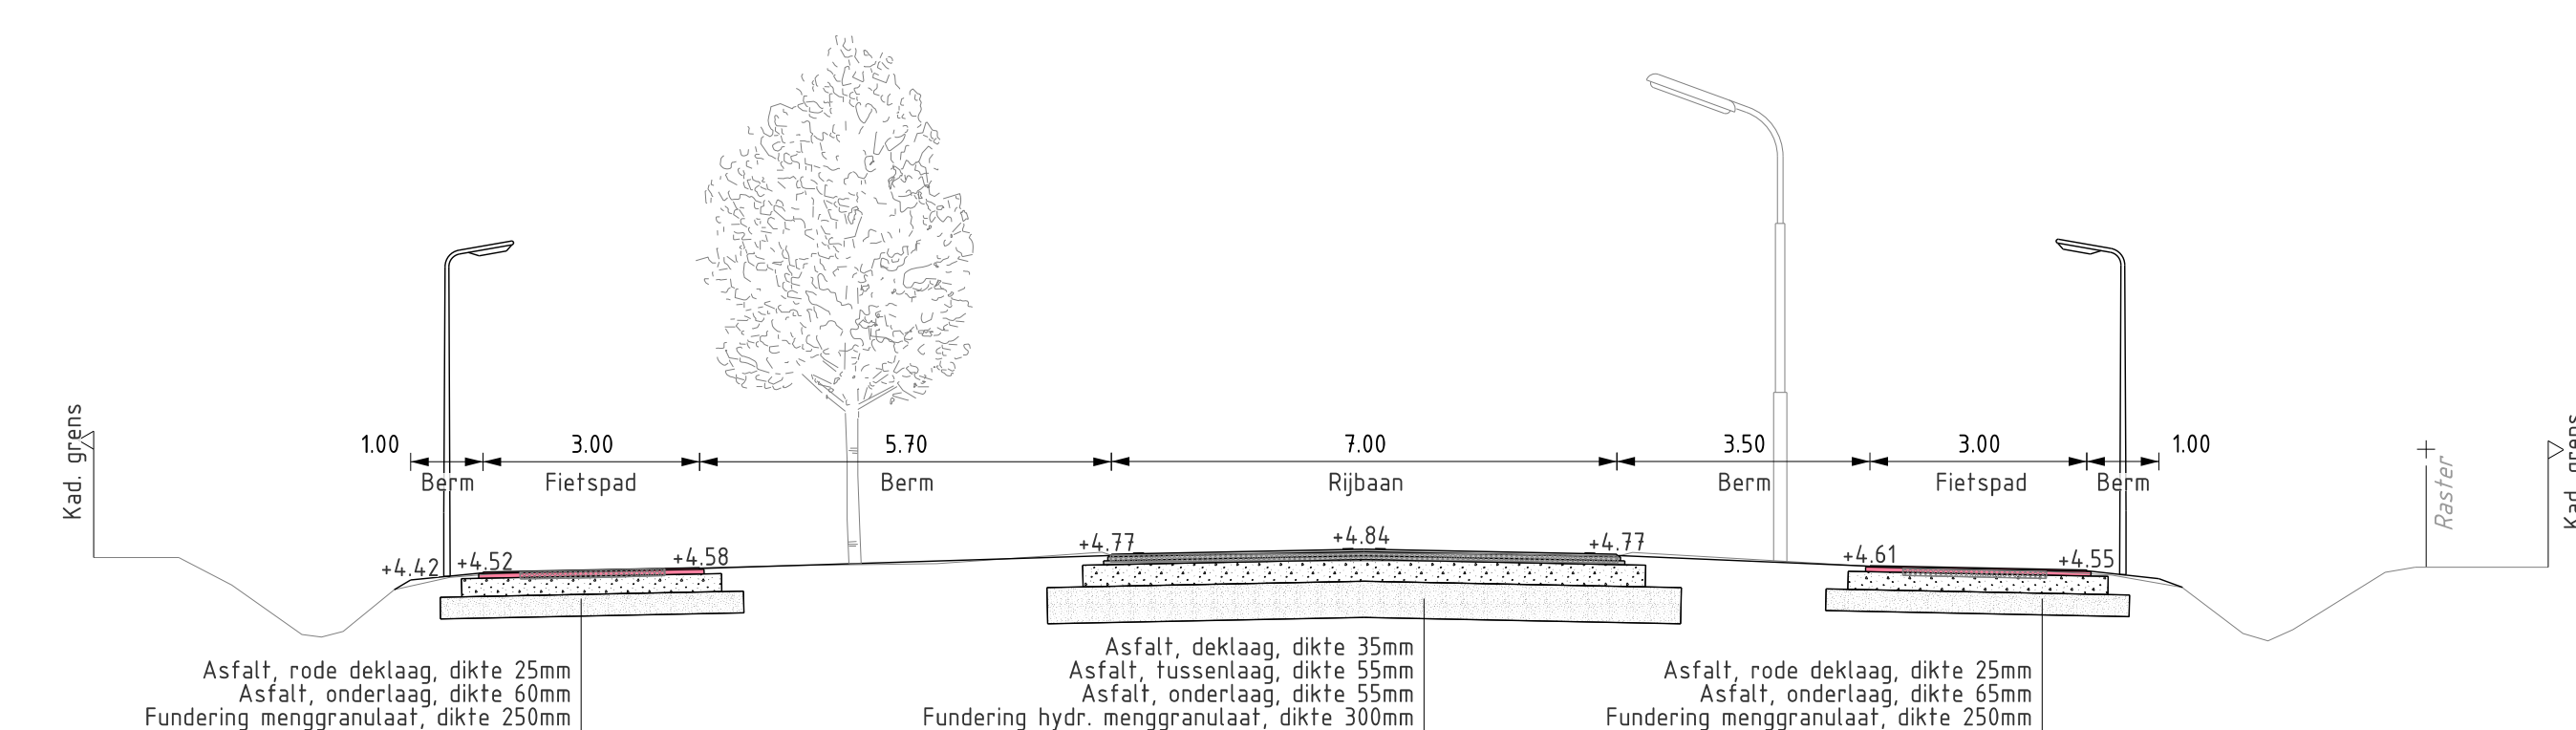

DOORSNEDE B-B
SCHAAL 1 : 100

Legenda Presentatie

	Rijbaan (asfalt, kleur zwart)		Lichtmast
	Fietspad (asfalt, kleur rood)		Verkeersmast
	Trottoir (betontegels, kleur grijs)		Boom verwijderen
	Rijbaan, parkeren (betonstraatstenen, kleur paars)		Boom (bestaand)
	Rijbaan (gebakken klinkers, kleur bruin)		
	Gazon / gras		
	Beplanting / haag		
	Water		

Gemeente Waalwijk
 Team Ontwerp Openbare Ruimte (TOOR)
Reconstructie Tilburgseweg, aanleg snelfietsroute
 Nieuwe situatie
 Voorlopig ontwerp

Taxandrieweg 6 5141 PA Waalwijk Tel: 0476 - 683 450 Fax: 0476 - 683 438 www.waalwijk.nl	Getekend : J.v. Heeswijk Gecontroleerd : J.v. Westerlo Bestandsnaam : 1829-V0.dgn Documenttype : Tekening Formaat : A0	Status : Concept Datum : 21-01-2019 Bladnummer : 1/1 Projectnummer : 1829 Schaal : 1:500	Tekeningnummer: 1829-3102-0
---	--	--	---------------------------------------