




DOORSNEDE A
SCHAAL 1:50

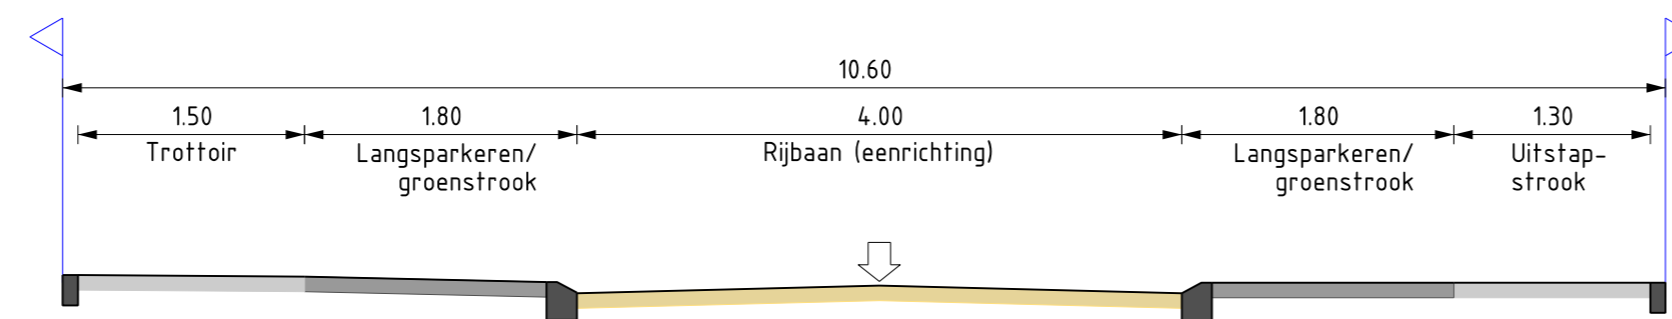


DOORSNEDE C
SCHAAL 1:50

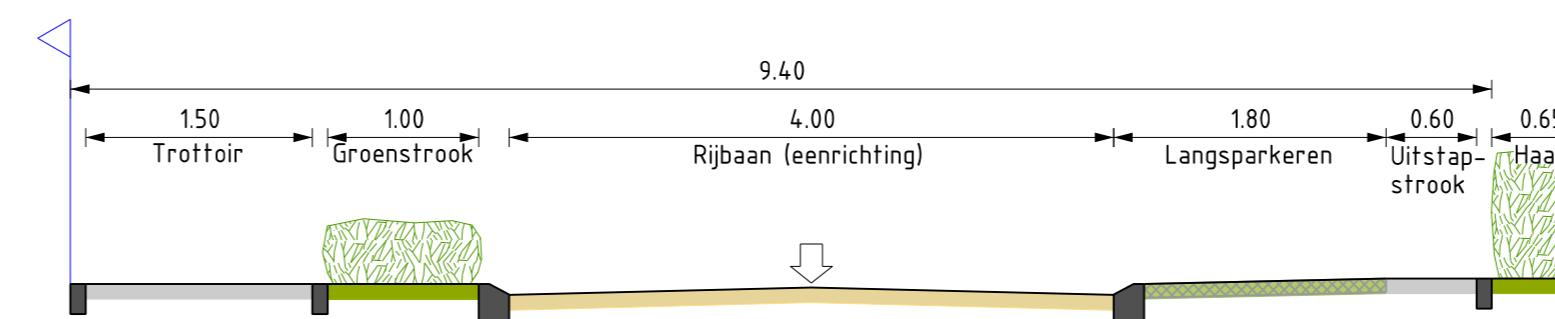


DOORSNEDE F
SCHAAL 1:50

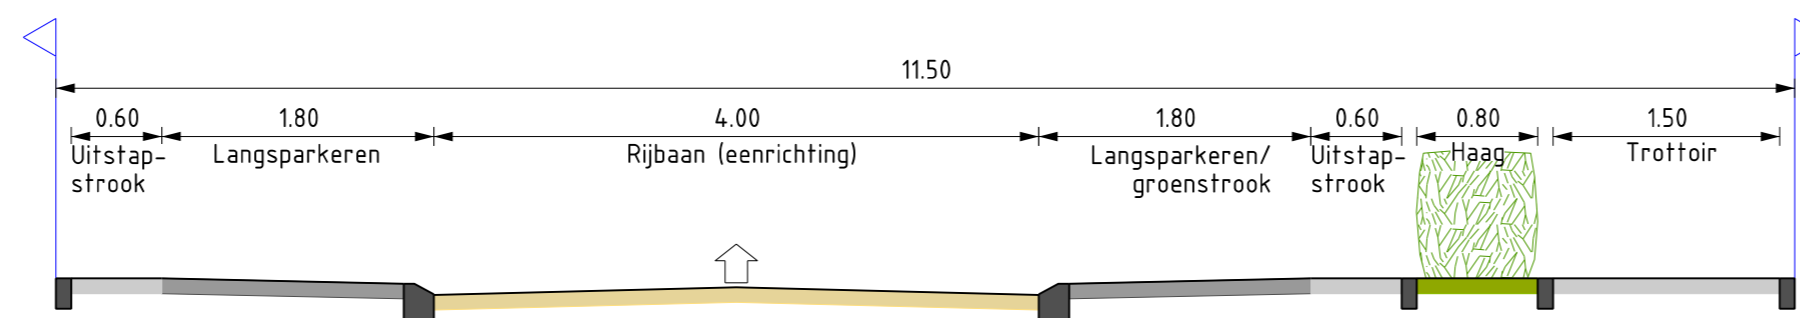


DOORSNEDE D
SCHAAL 1:50

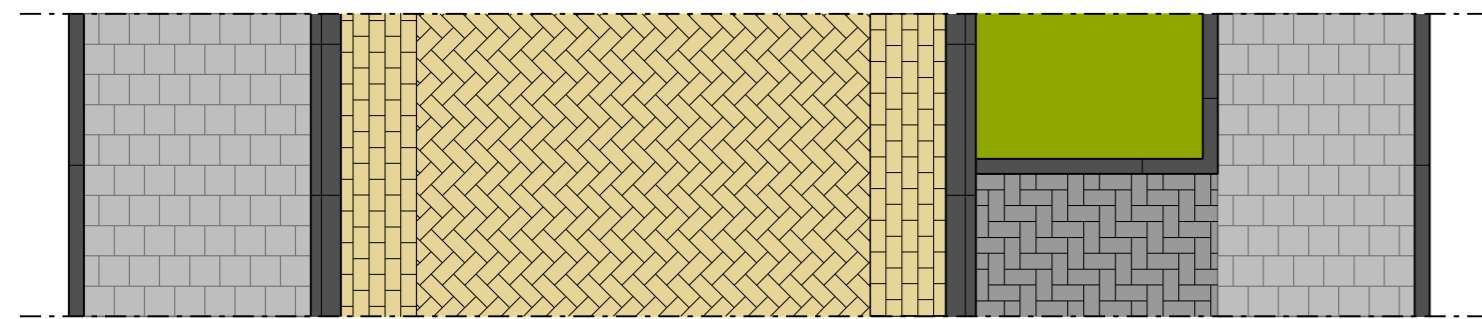


DOORSNEDE B
SCHAAL 1:50

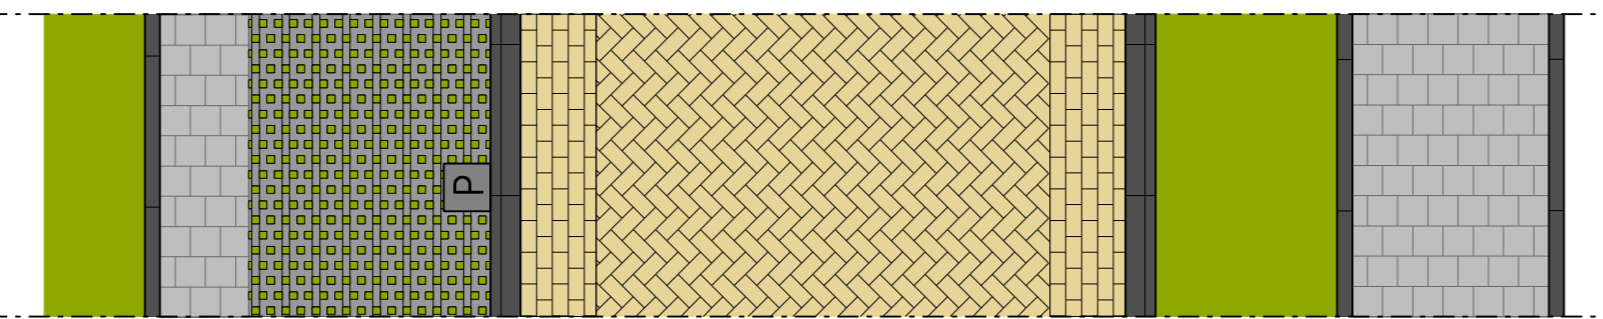


DOORSNEDE E
SCHAAL 1:50

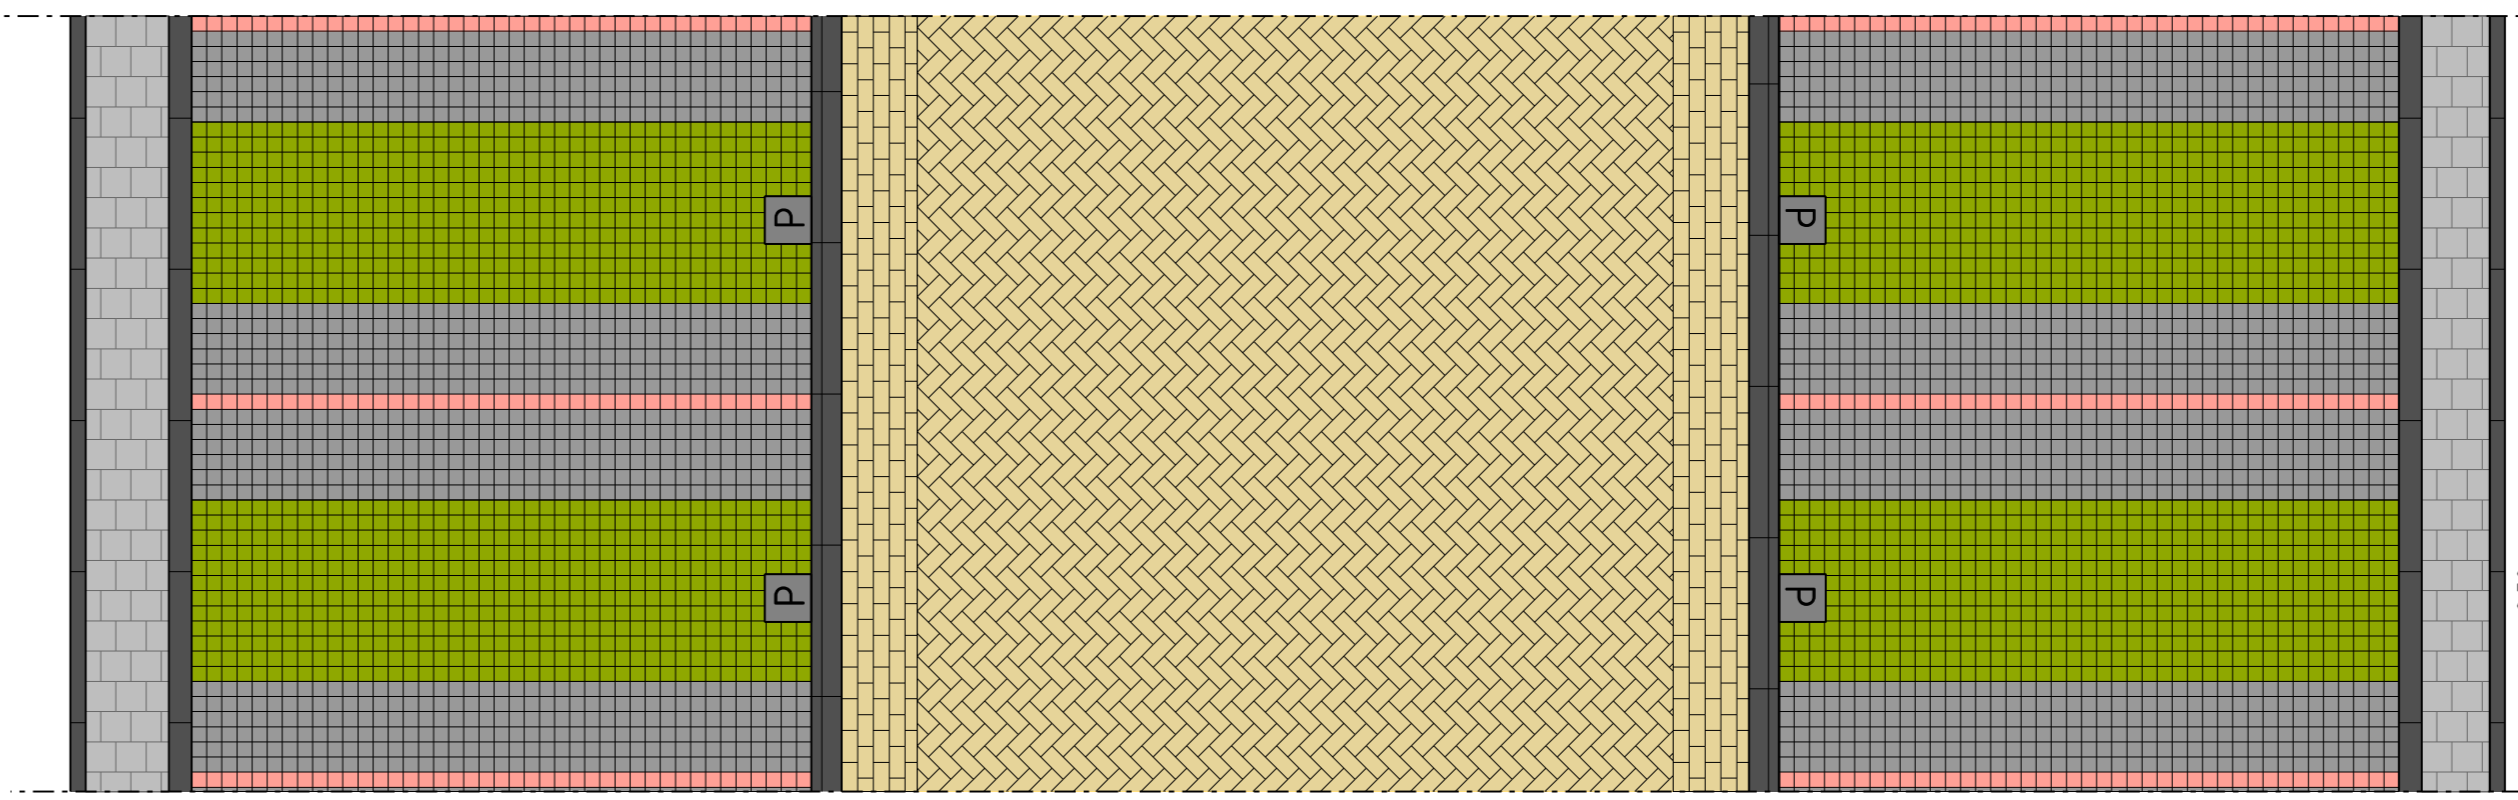


DOORSNEDE G
SCHAAL 1:50

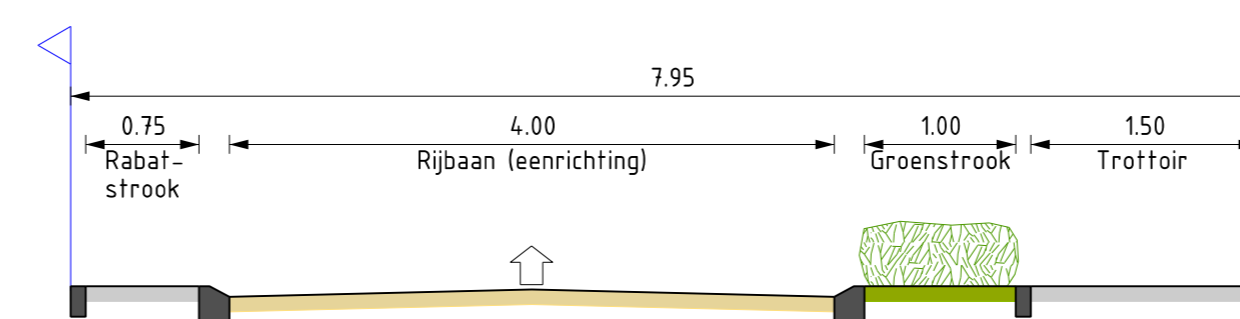


DOORSNEDE H
SCHAAL 1:50

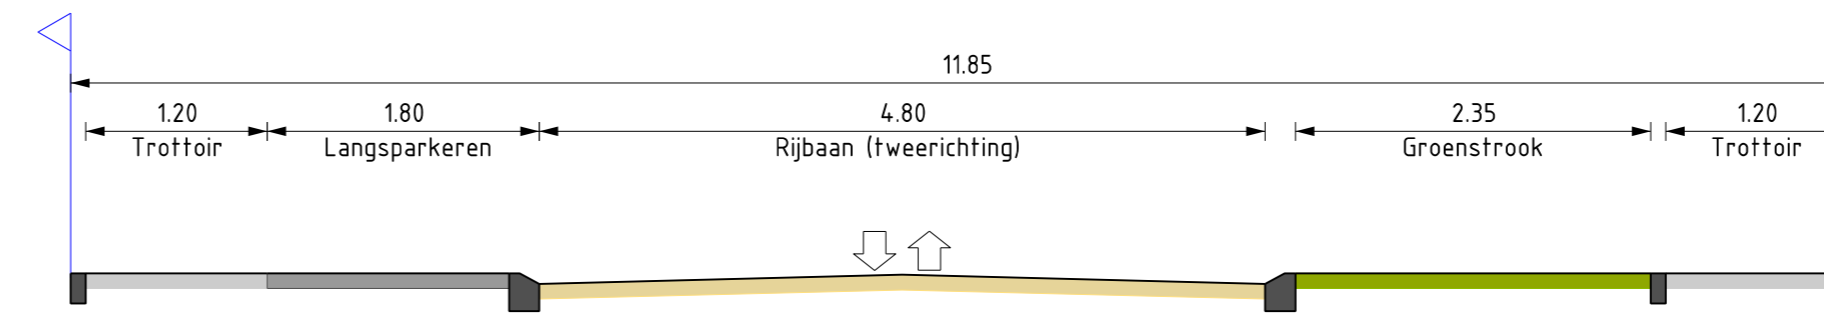


DOORSNEDE I
SCHAAL 1:50

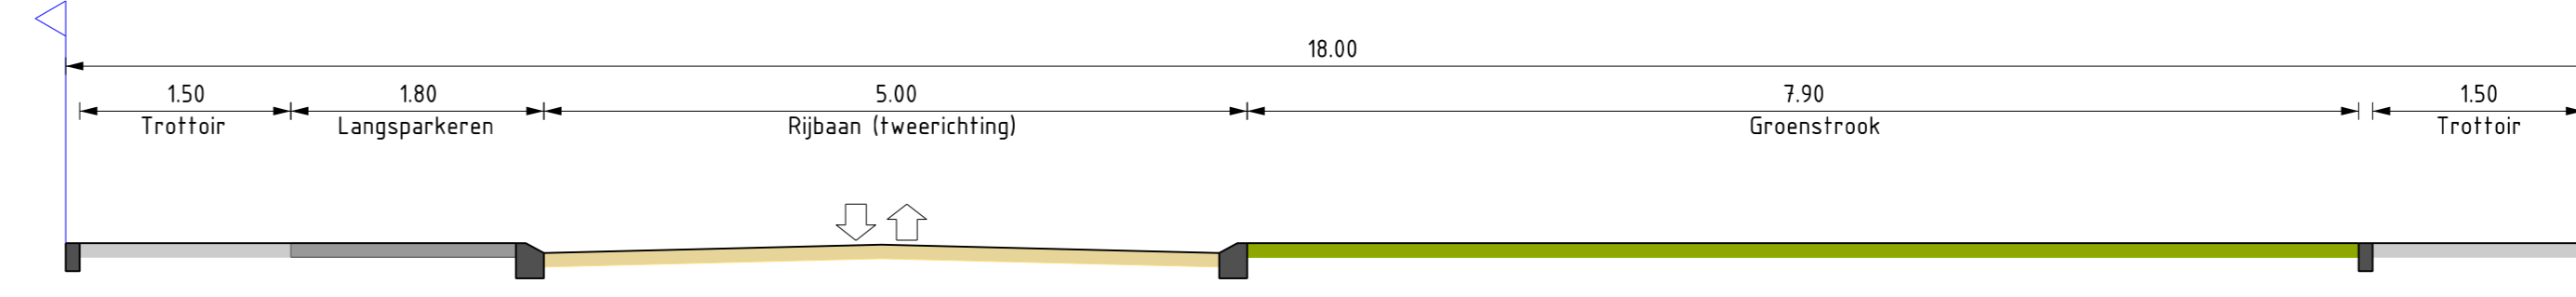


DOORSNEDE J
SCHAAL 1:50

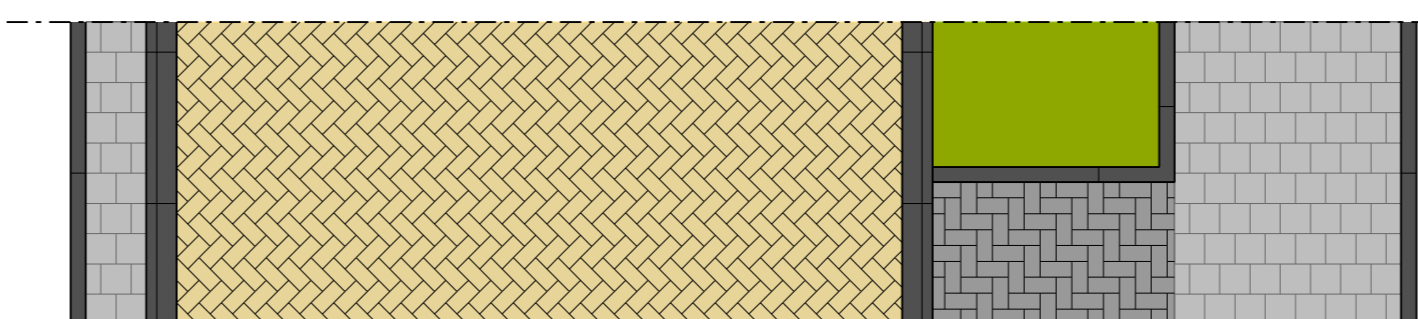

DOORSNEDE K
SCHAAL 1:50

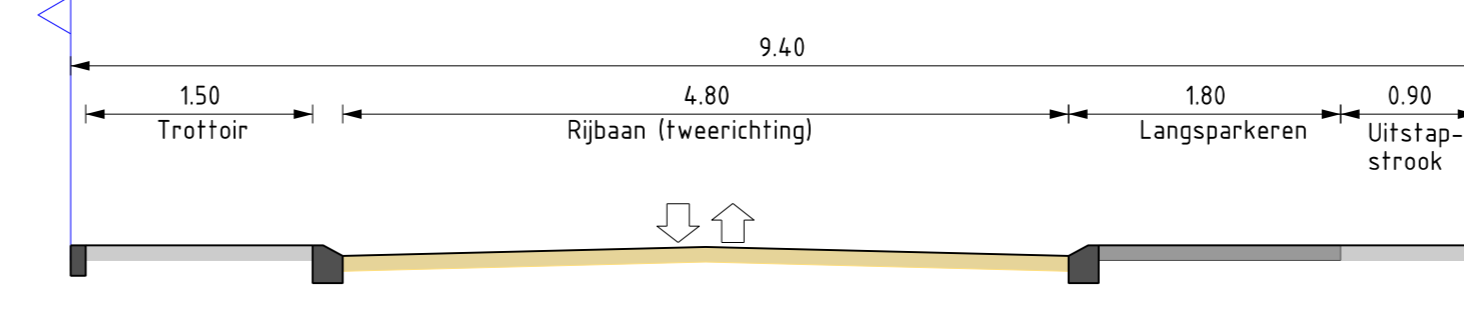

DOORSNEDE L
SCHAAL 1:50

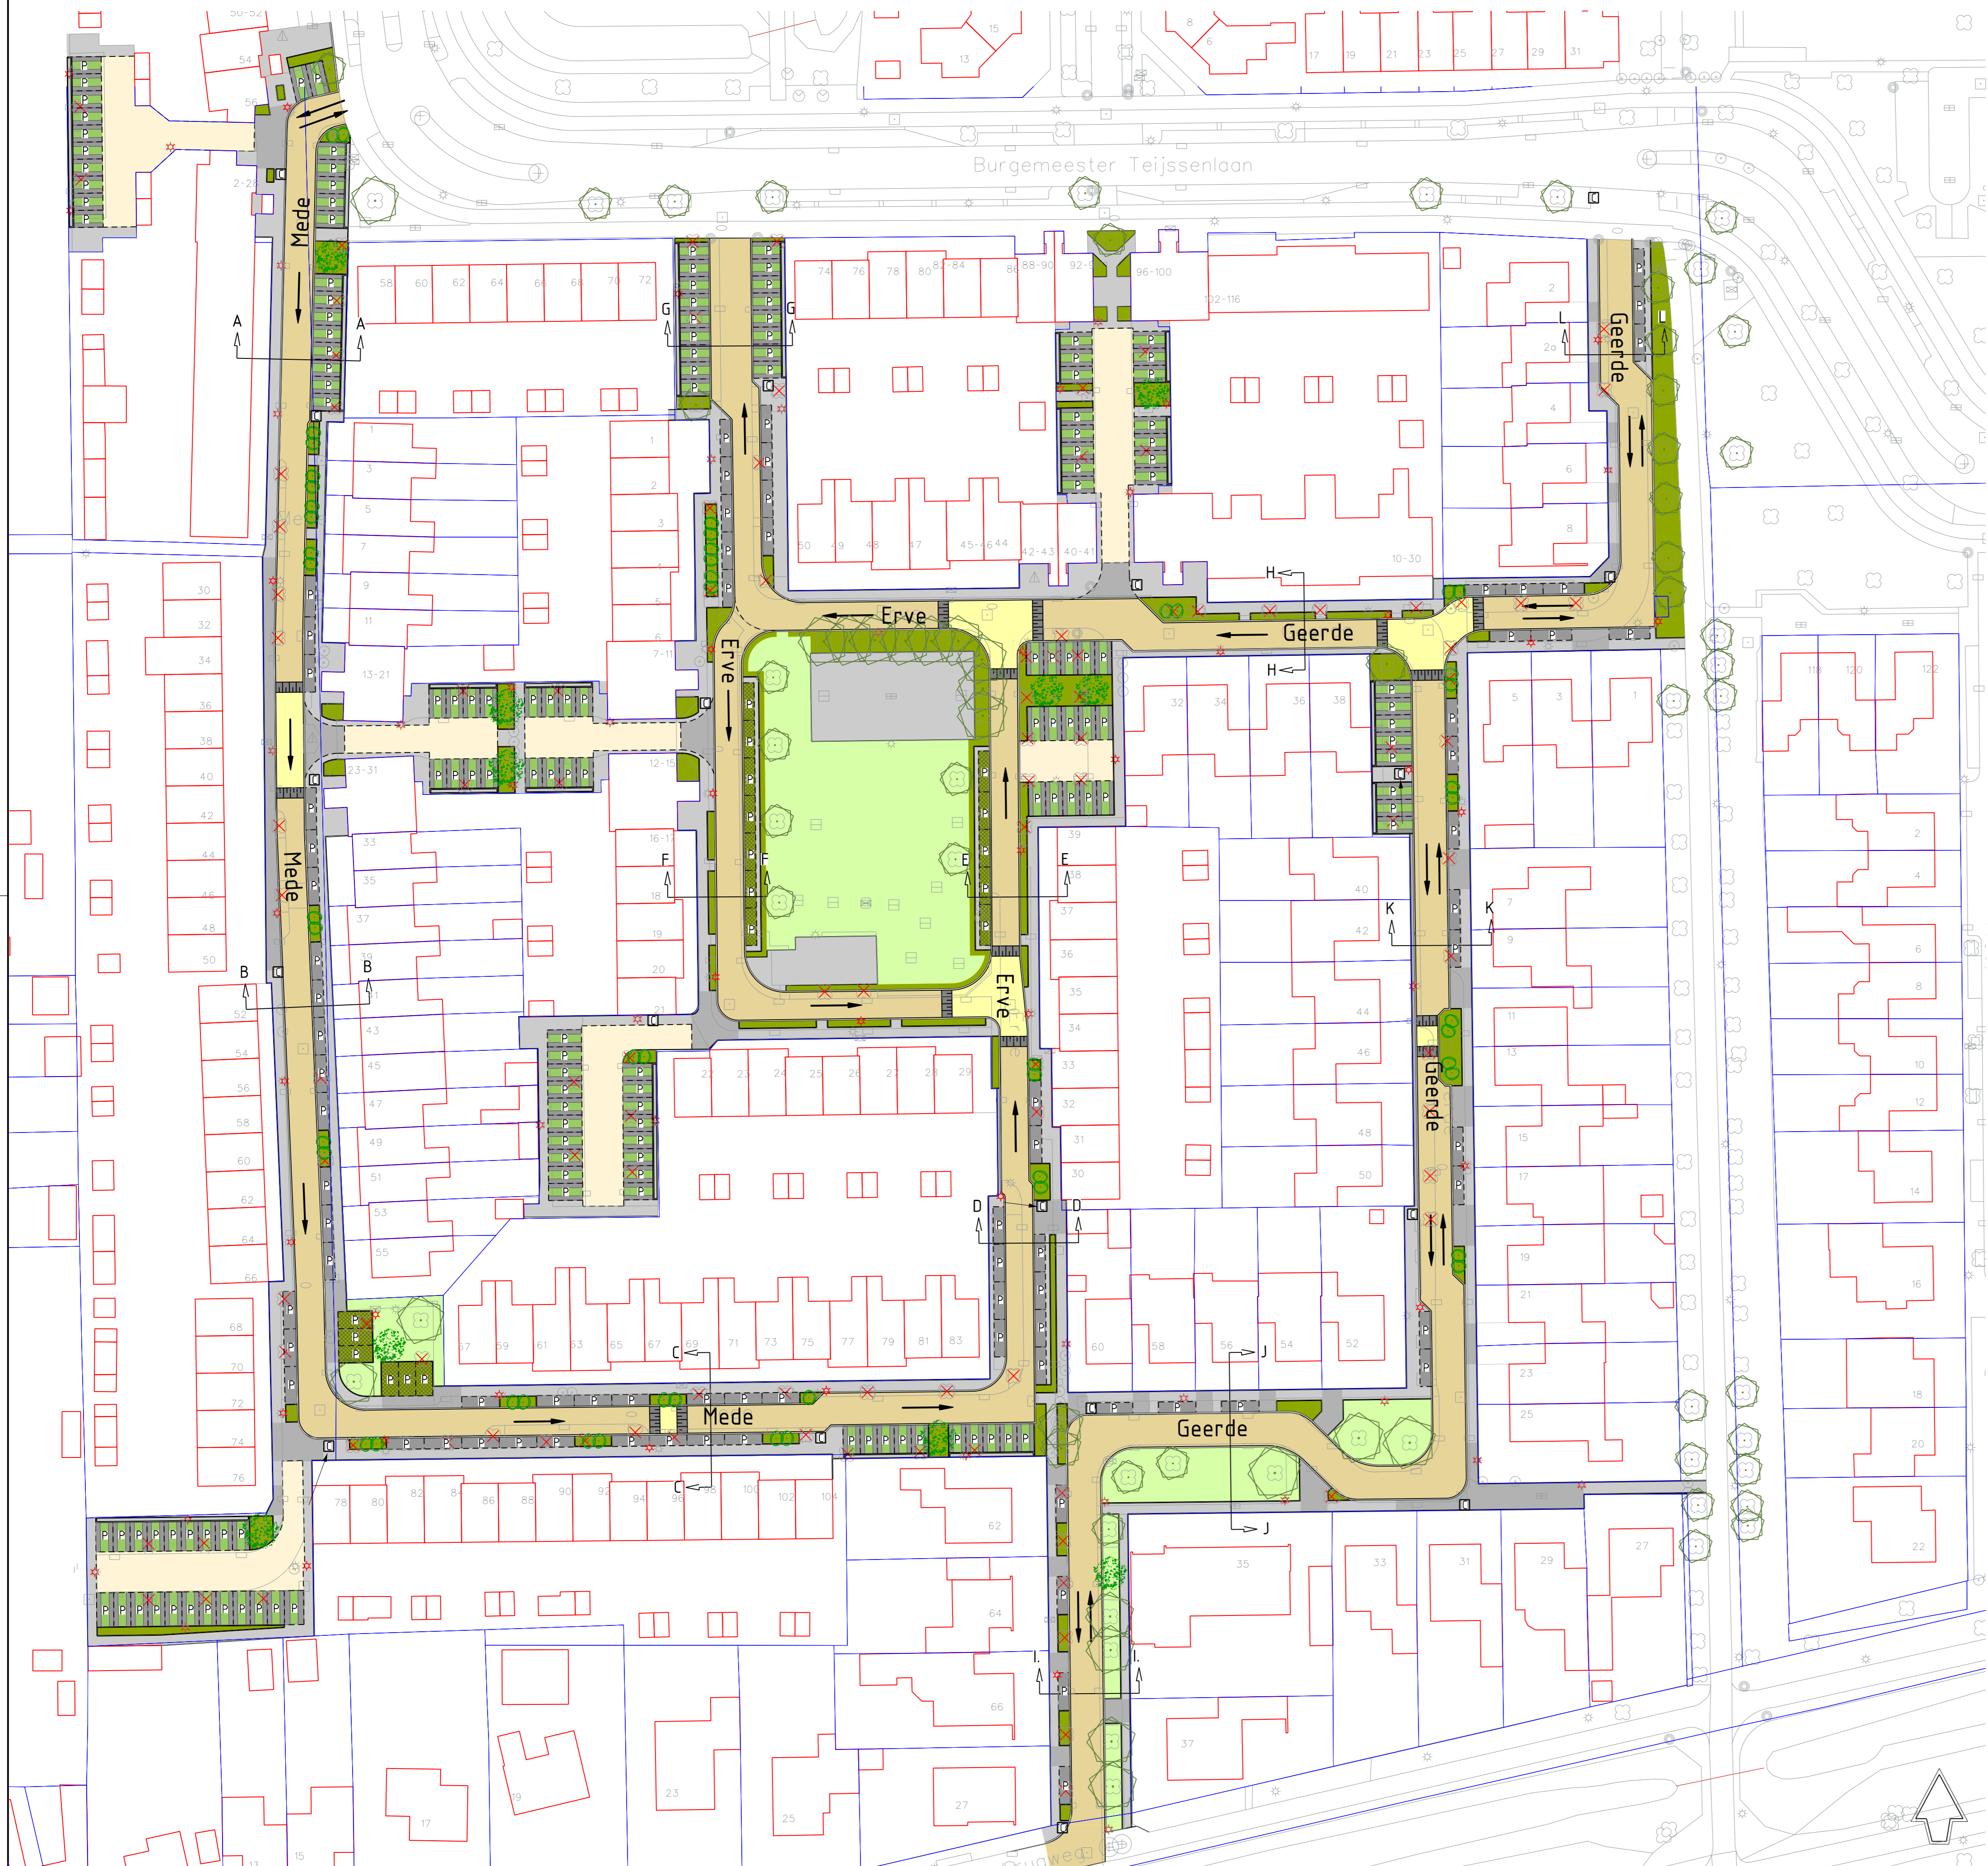

- Legenda
- Ribbaan (betonstraatstenen, kleur paars)
 - Ribbaan f.h.v. parkeeroffers (betonstraatstenen, kleur heide)
 - Plateau (betonstraatstenen, kleur geel)
 - Parkeren (betonstraatstenen, kleur zwart)
 - Parkeren (grasbetongegels)
 - Parkeren (combinatie stenen met gras)
 - Trottoir (betongegels, kleur grijs)
 - Trottoir f.h.v. inritten (betongegels, kleur grijs)
 - Gazon / gras
 - Beplanting
 - Lichtmast
 - Boom (nieuw)
 - Meerslachtige beplanting (nieuw)
 - Boom (bestaand)
 - Boom (verwijderen)
 - Containerverzamelplaats

Gemeente **Waalwijk** *Team Ontwerp Openbare Ruimte*

RECONSTRUCTIE MEDE, GEEDE, ERVE

NIEUWE SITUATIE INCL. DWARSPROFIELEN
VOORLOPIG SCHETSONTWERP

CONCEPT

Tekenaar: J. J. de Waard	Ontwerper: J. J. de Waard	Status: CONCEPT	Tekeningnummer: 1834-3101-0
5141 PA - Waalwijk	Gecontroleerd: A. KRUGER	Datum: 31-10-2019	
Tel: +31 (0) 683 456 683	Bestandsnaam: 1834-3101-0	Blaadnummer: 1/1	
Fax: +31 (0) 683 438 138	Documenttype: TEKENING	Projectnummer: 1834	
www.waalwijk.nl	Formaat: A0	Schaal: 1:500	