NIEUWE SITUATIE

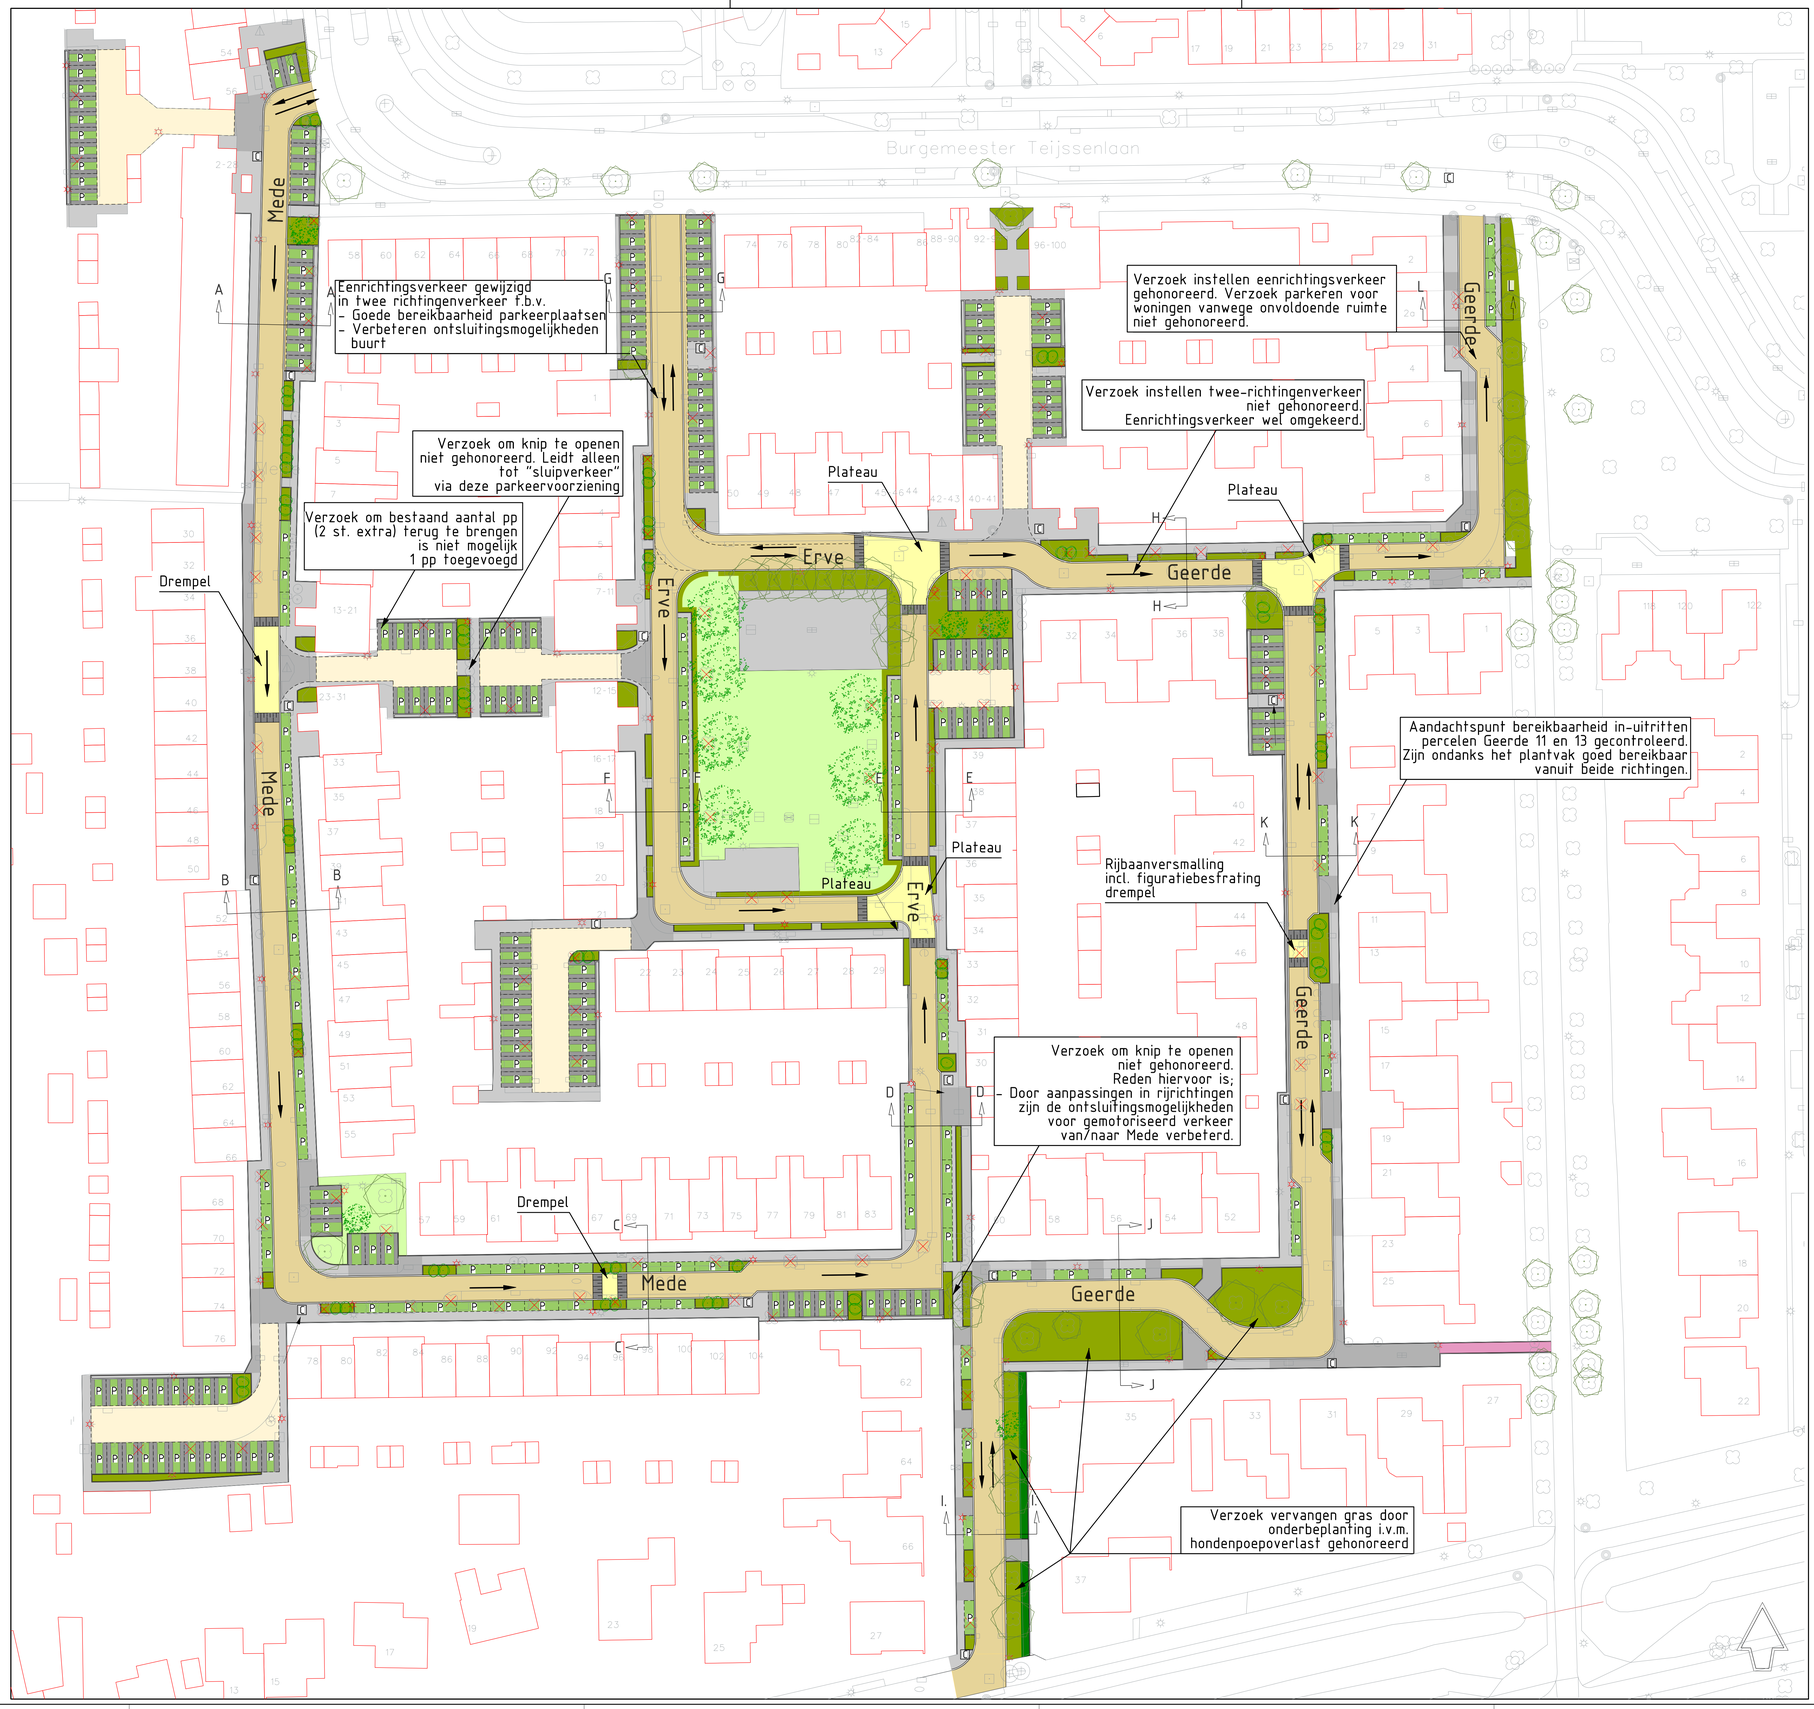

Legenda

- Rijbaan (betonstraatstenen, kleur paars)
- Rijbaan t.h.v. parkeerkoffers (betonstraatstenen, kleur heide)
- Plateau (betonstraatstenen, kleur geel)
- Parkeren (parkeertegel)
- Langsparkeren (groene parkeerplaatsen, in 3 varianten)
- Gestoken parkeren (groene parkeerplaatsen, in 3 varianten)
- Trottoir (dubbelbetonstraatstenen, kleur grijs, dik 80mm)
- Trottoir t.h.v. inritten (dubbelbetonstraatst., kleur grijs, dik 80mm)
- Fietspad (dubbelbetonstraatstenen, kleur rood, dik 80mm)
- Gazon / gras nieuw
- Beplanting nieuw (bodembedekkers)
- Beplanting nieuw (struiken)
- Lichtmast bestaande situatie / nieuwe situatie
- Boom (nieuw)
- Meerstammige beplanting (nieuw)
- Boom (bestaand)
- Boom (verwijderen)
- Containerverzamelplaats