



Legenda Presentatie


- Fietspad (betontegels, kleur rood)
- Parkeren (betonstraatstenen, kleur zwart)
- Trottoir (betontegels, kleur grijs)
- Trottoir t.h.v. inritten (betontegels, kleur grijs)
- Plateau (betonstraatstenen, kleur geel)
- Ribbaan (gebakken klinkers, kleur bruin)
- Geleiders (printbeton kleur zwart/wit)
- Betonplaat
- Drempeel (betonstraatstenen, kleur zwart-wit)
- Gazon / gras
- Lage beplanting / Haagbeplanting
- Bestaande, te handhaven lichtmast
- Bestaande, te verwijderen lichtmast
- Bestaande, te verplaatsen lichtmast
- Nieuwe lichtmast
- Boom (nieuw)
- Boom (bestaand) inclusief kroonprojectie
- Boom (verwijderen)

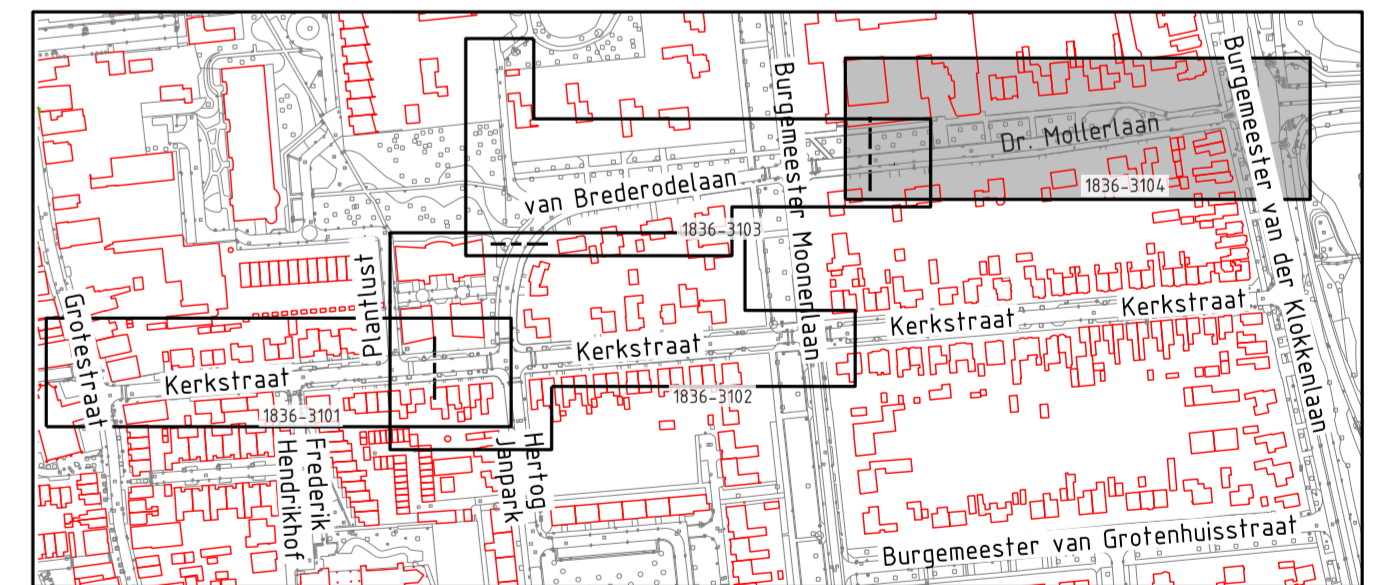

DWARSPROFIEL F-F
SCHAALE 1:100
Dr. Mollerlaan

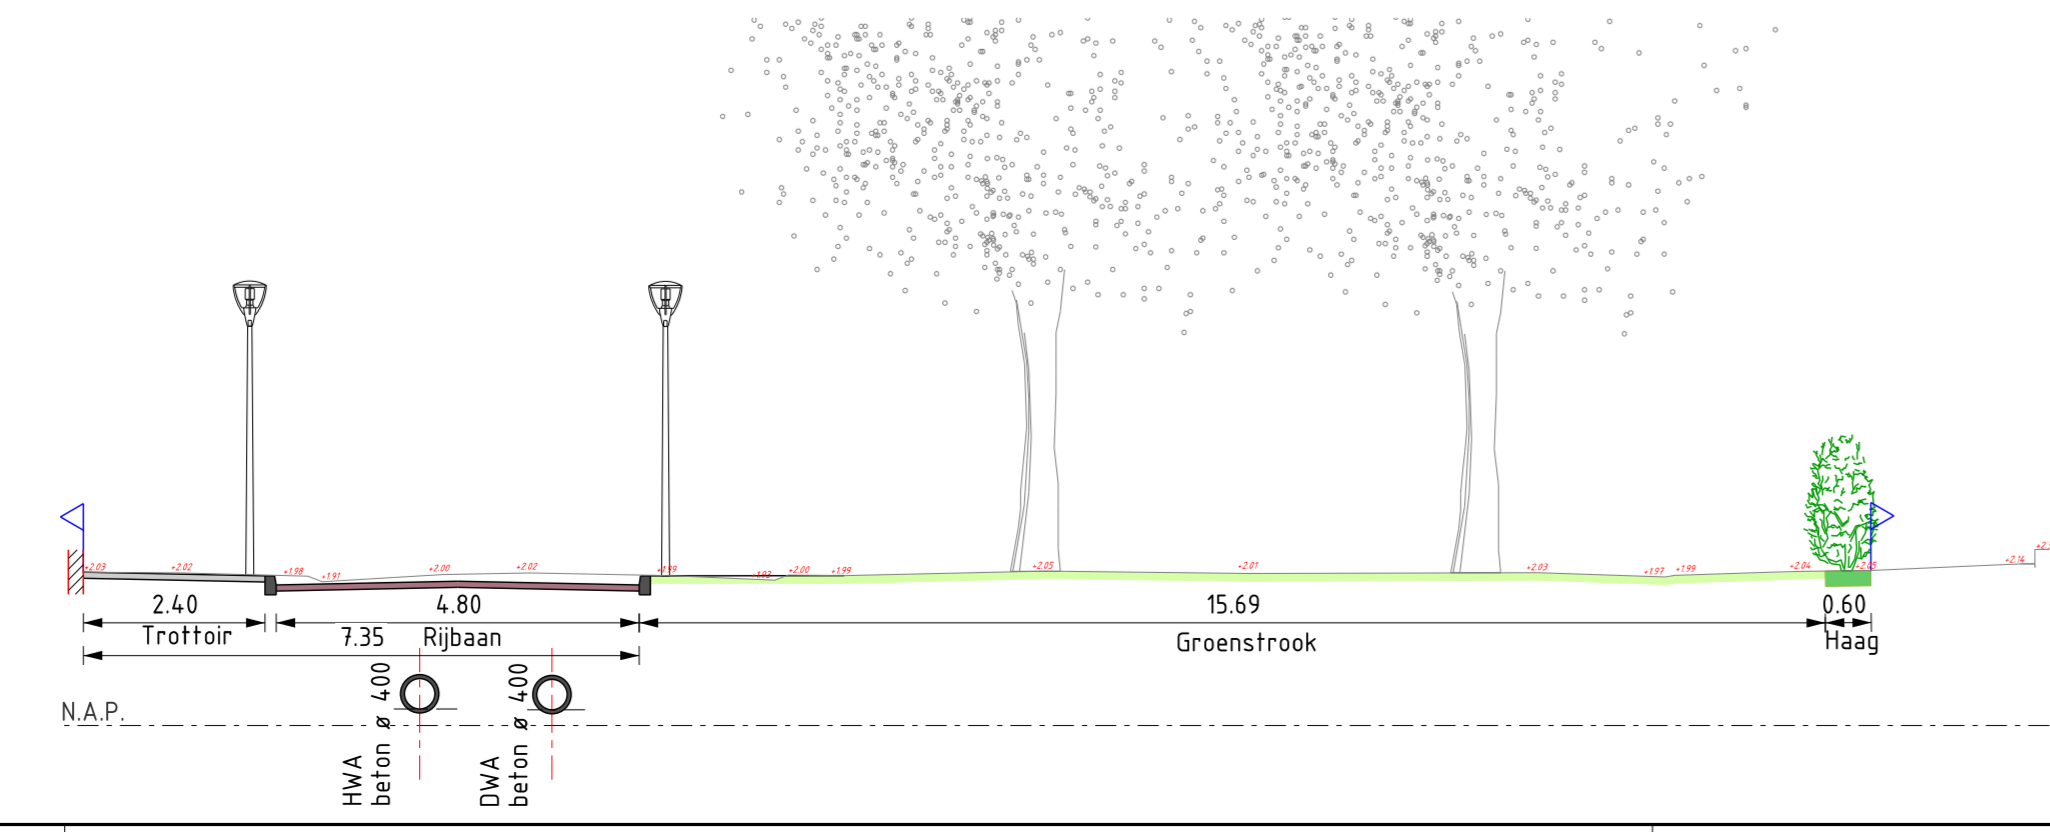

DWARSPROFIEL G-G
SCHAALE 1:100
Dr. Mollerlaan

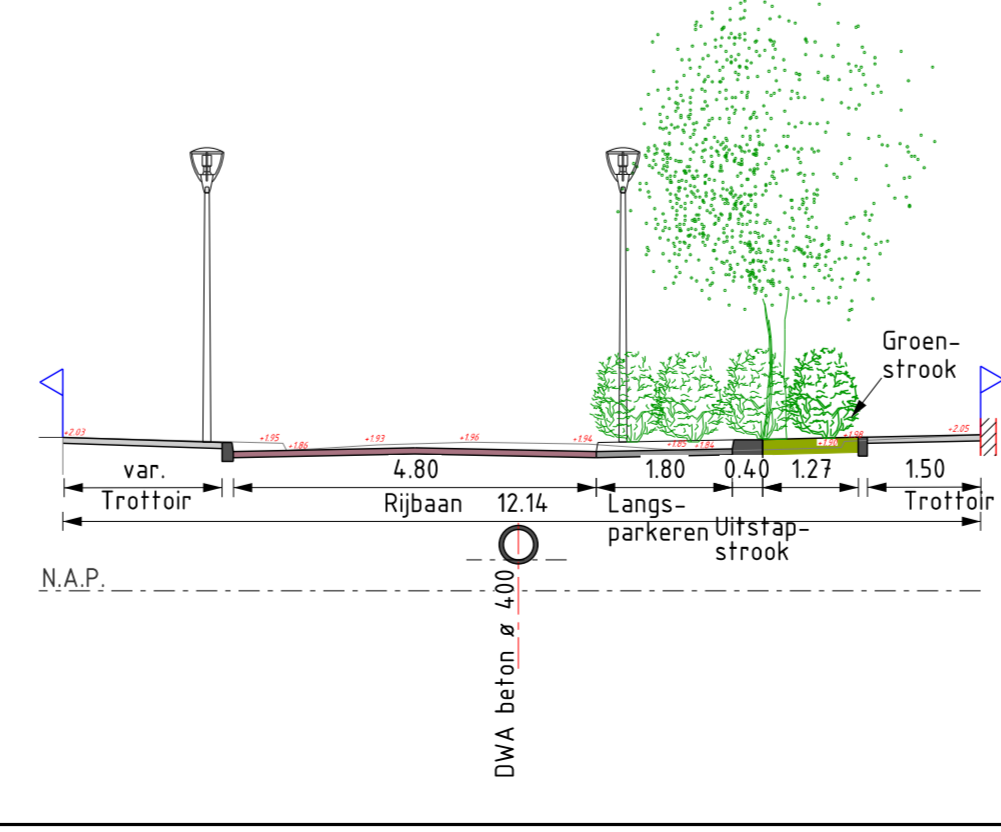

	PARKEREN	HUIDIG	ONTWERP
OOST	2	2	
WEST	0	0	
	BOMEN	HUIDIG	ONTWERP
OOST	23	24	
WEST	0	0	
	GROEN	HUIDIG	ONTWERP
OOST	1428	1918	
WEST	9	8	

Gemeente **Waalwijk** Team Ontwerp Openbare Ruimte (TOOR)

RECONSTRUCTIE KERKSTRAAT, VAN BREDE-RODELAAN EN DOKTER MOLLERLAAN

VERHARDING
DEFINITIEF ONTWERP

Taxandrieweg 6 5143 PA Waalwijk Tel.: 0416 - 683 456 Fax: 0416 - 683 438 www.waalwijk.nl	Getekend : R. MILTENBURG Gecontroleerd: A. KRUGER Bestandsnaam: 1836-DD.dgn Documenttype : TEKENING Formaat : A1+	Status : DEFINITIEF Datum : 23-07-20 Bladnummer : 1 Projectnummer : 1836 Schaal : 1:200	Tekeningnummer: 1836-3204-0
--	---	---	---------------------------------------