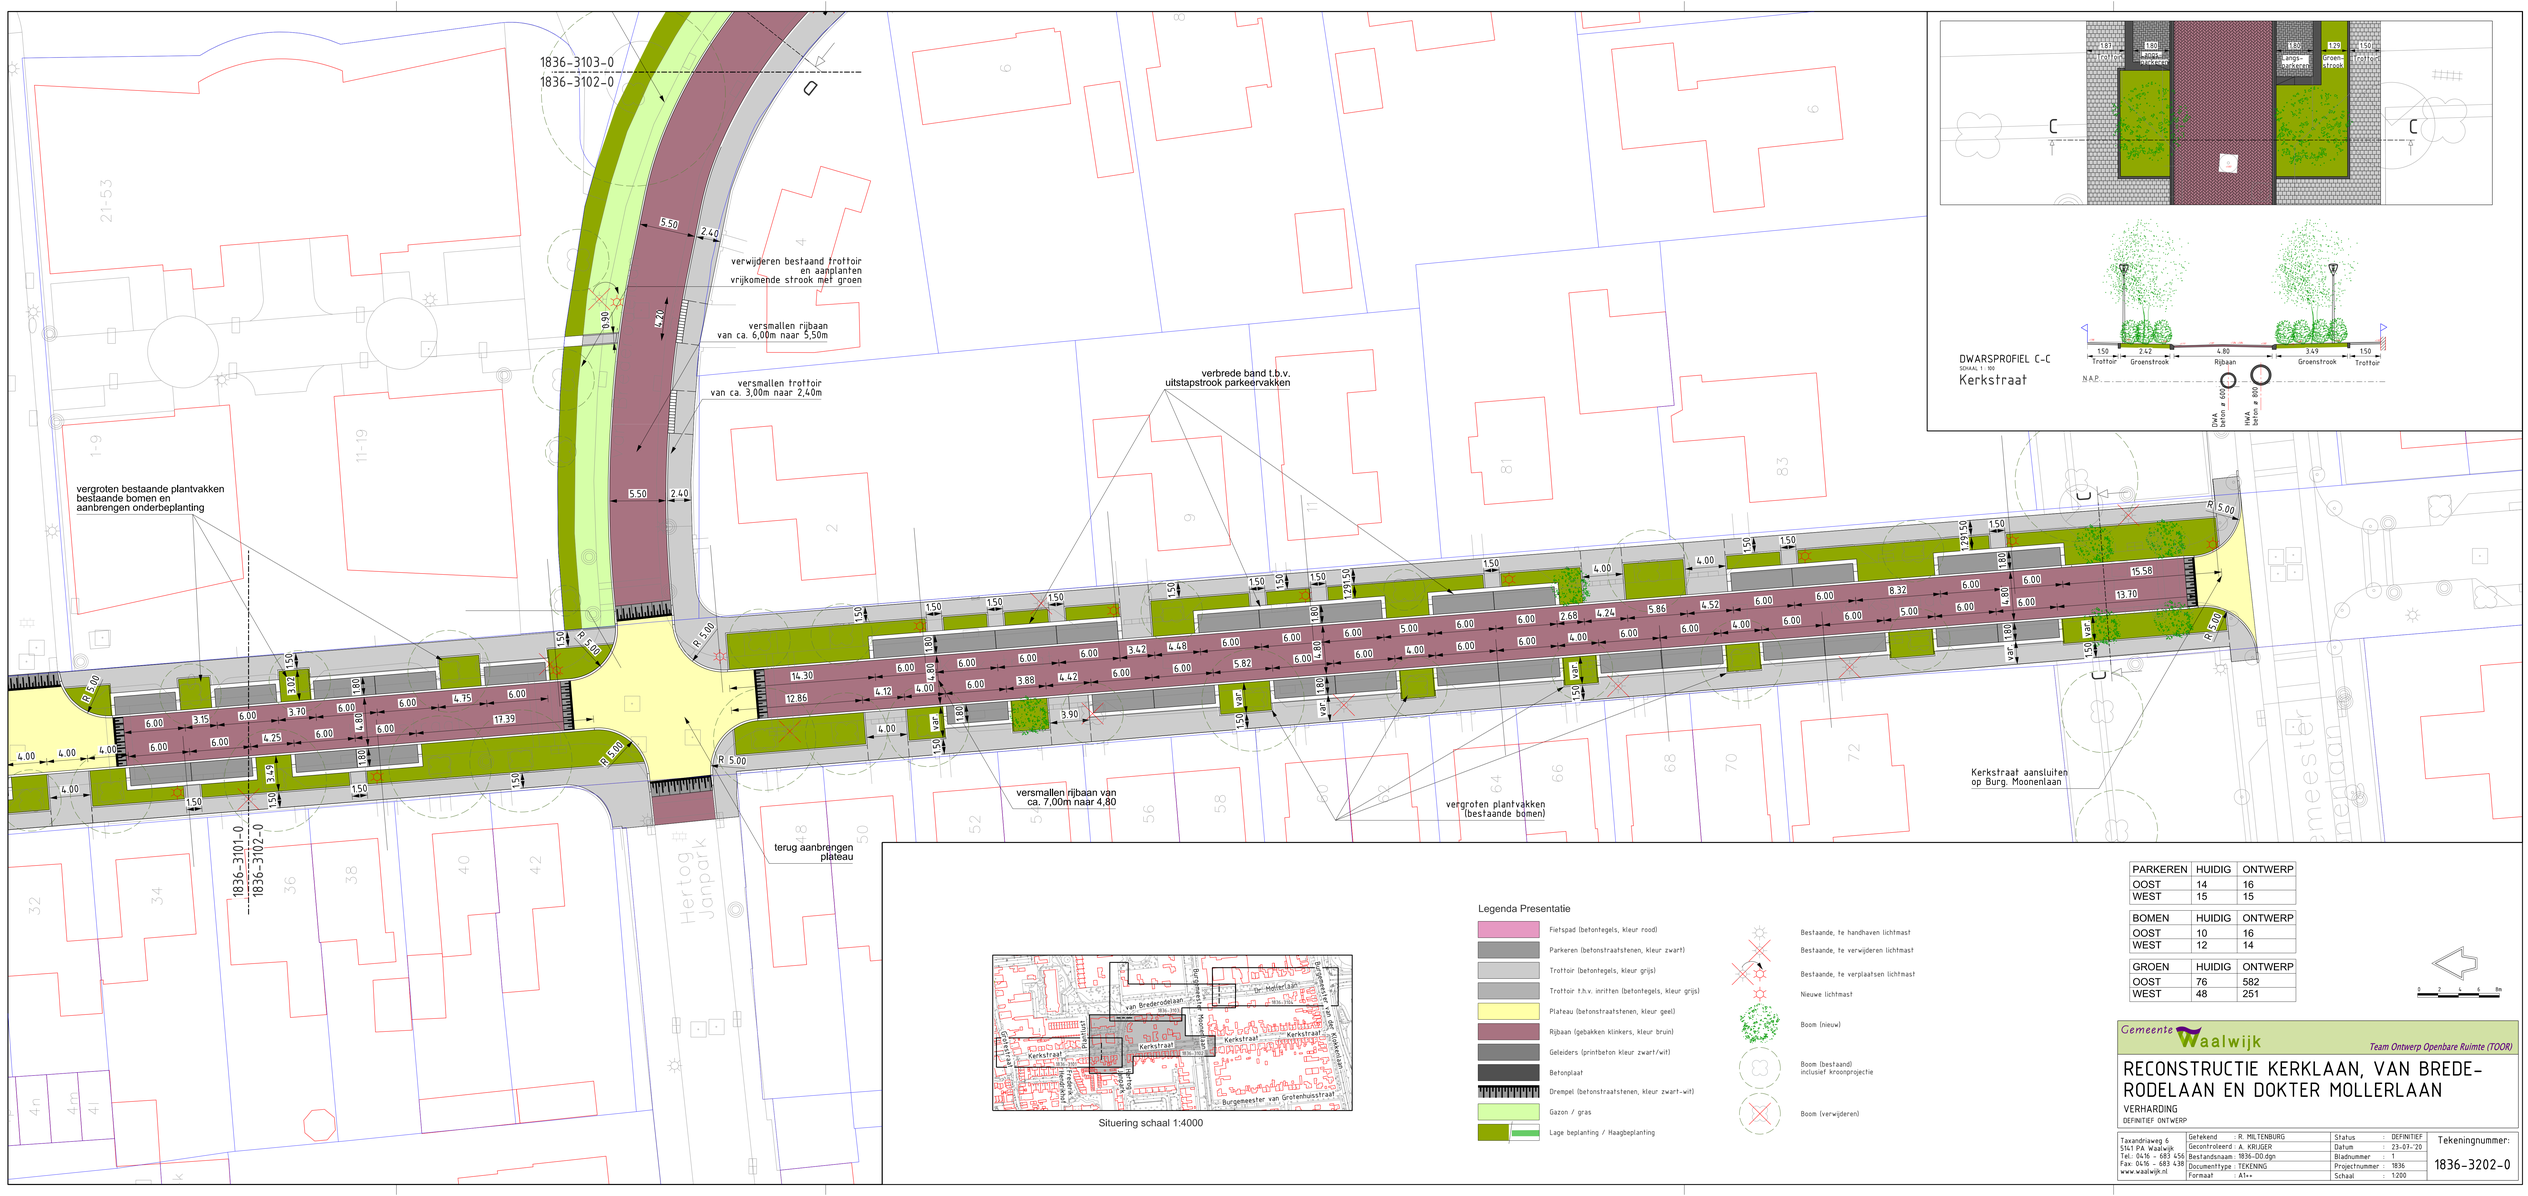

PARKEREN	HUIDIG	ONTWERP
OOST	14	16
WEST	15	15

BOMEN	HUIDIG	ONTWERP
OOST	10	16
WEST	12	14

GROEN	HUIDIG	ONTWERP
OOST	76	582
WEST	48	251

Gemeente Waalwijk
Team Ontwerp Openbare Ruimte (TOOR)

RECONSTRUCTIE KERKLAAN, VAN BREDERODELAAN EN DOKTER MOLLERLAAN

VERHARDING

DEFINITIEF ONTWERP

Taxandriaweg 6
5161 PA Waalwijk
Tel.: 0416 - 683 456
Fax: 0416 - 683 438
www.waalwijk.nl

Getekend	: R. MILTENBURG	Status	: DEFINITIEF
Gecontroleerd	: A. KRIJGER	Datum	: 23-07-'20
Bestandsnaam	: 1836-00.dgn	Bladnummer	: 1
Documenttype	: TEKENING	Projectnummer	: 1836
Formaat	: A1++	Schaal	: 1:200

Tekeningnummer:

1836-3202-0