

PARKEREN	HUIDIG	ONTWERP
OOST	10	14
WEST	9	14


BOMEN	HUIDIG	ONTWERP
OOST	5	8
WEST	5	7

GROEN	HUIDIG	ONTWERP
OOST	35	175
WEST	18	182

**Legenda Presentatie**

- Fietspad (betontegels, kleur rood)
- Parkeren (betonstraatstenen, kleur zwart)
- Trottoir (betontegels, kleur grijs)
- Trottoir t.h.v. inritten (betontegels, kleur grijs)
- Plateau (betonstraatstenen, kleur geel)
- Rijbaan (gebakken klinkers, kleur bruin)
- Geleiders (printbeton kleur zwart/wit)
- Betonplaat
- Drempel (betonstraatstenen, kleur zwart-wit)
- Gazon / gras
- Lage beplanting / Haagbeplanting
- Bestaande, te handhaven lichtmast
- Bestaande, te verwijderen lichtmast
- Bestaande, te verplaatsen lichtmast
- Nieuwe lichtmast
- Boom (nieuw)
- Boom (bestaand) inclusief kroonprojectie
- Boom (verwijderen)

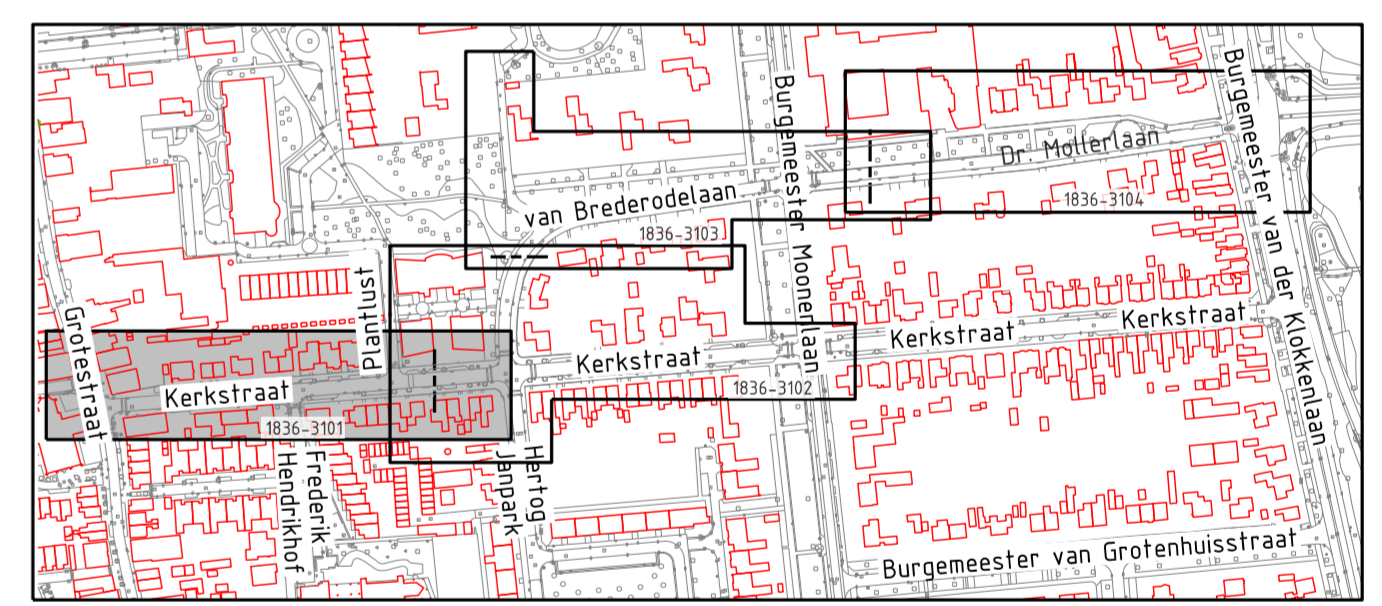

Situering schaal 1:4000

Gemeente **Waalwijk** Team Ontwerp Openbare Ruimte (TOOR)

## RECONSTRUCTIE KERKSTRAAT, VAN BREDE-RODELAAN EN DOKTER MOLLERLAAN

VERHARDING  
DEFINITIEF ONTWERP

Taxandrieweg 6 5143 PA Waalwijk Tel.: 0416 - 683 456 Fax: 0416 - 683 438 www.waalwijk.nl	Getekend : R. MILTENBURG Gecontroleerd: A. KRUGER Bestandsnaam: 1836-DD.dgn Documenttype : TEKENING Formaat : A1+	Status : DEFINITIEF Datum : 22-07-20 Bladnummer : 1 Projectnummer : 1836 Schaal : 1:200	Tekeningnummer: <b>1836-3201-0</b>
---	---	---	---------------------------------------