

Sprangse sloot

fietsvoeipad

Tongelaar

Tongelaar








Pettelaar

Burg de Geusstraat

Gerard Knuvelerstraat

Nemerlaer

Tongelaar

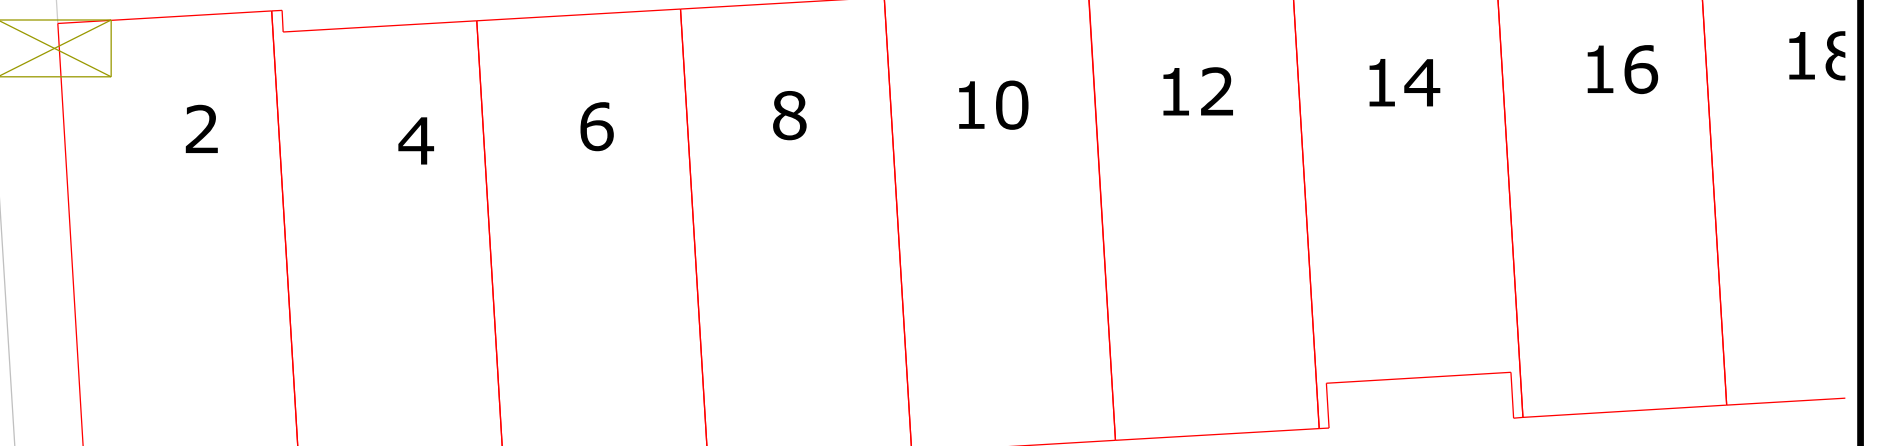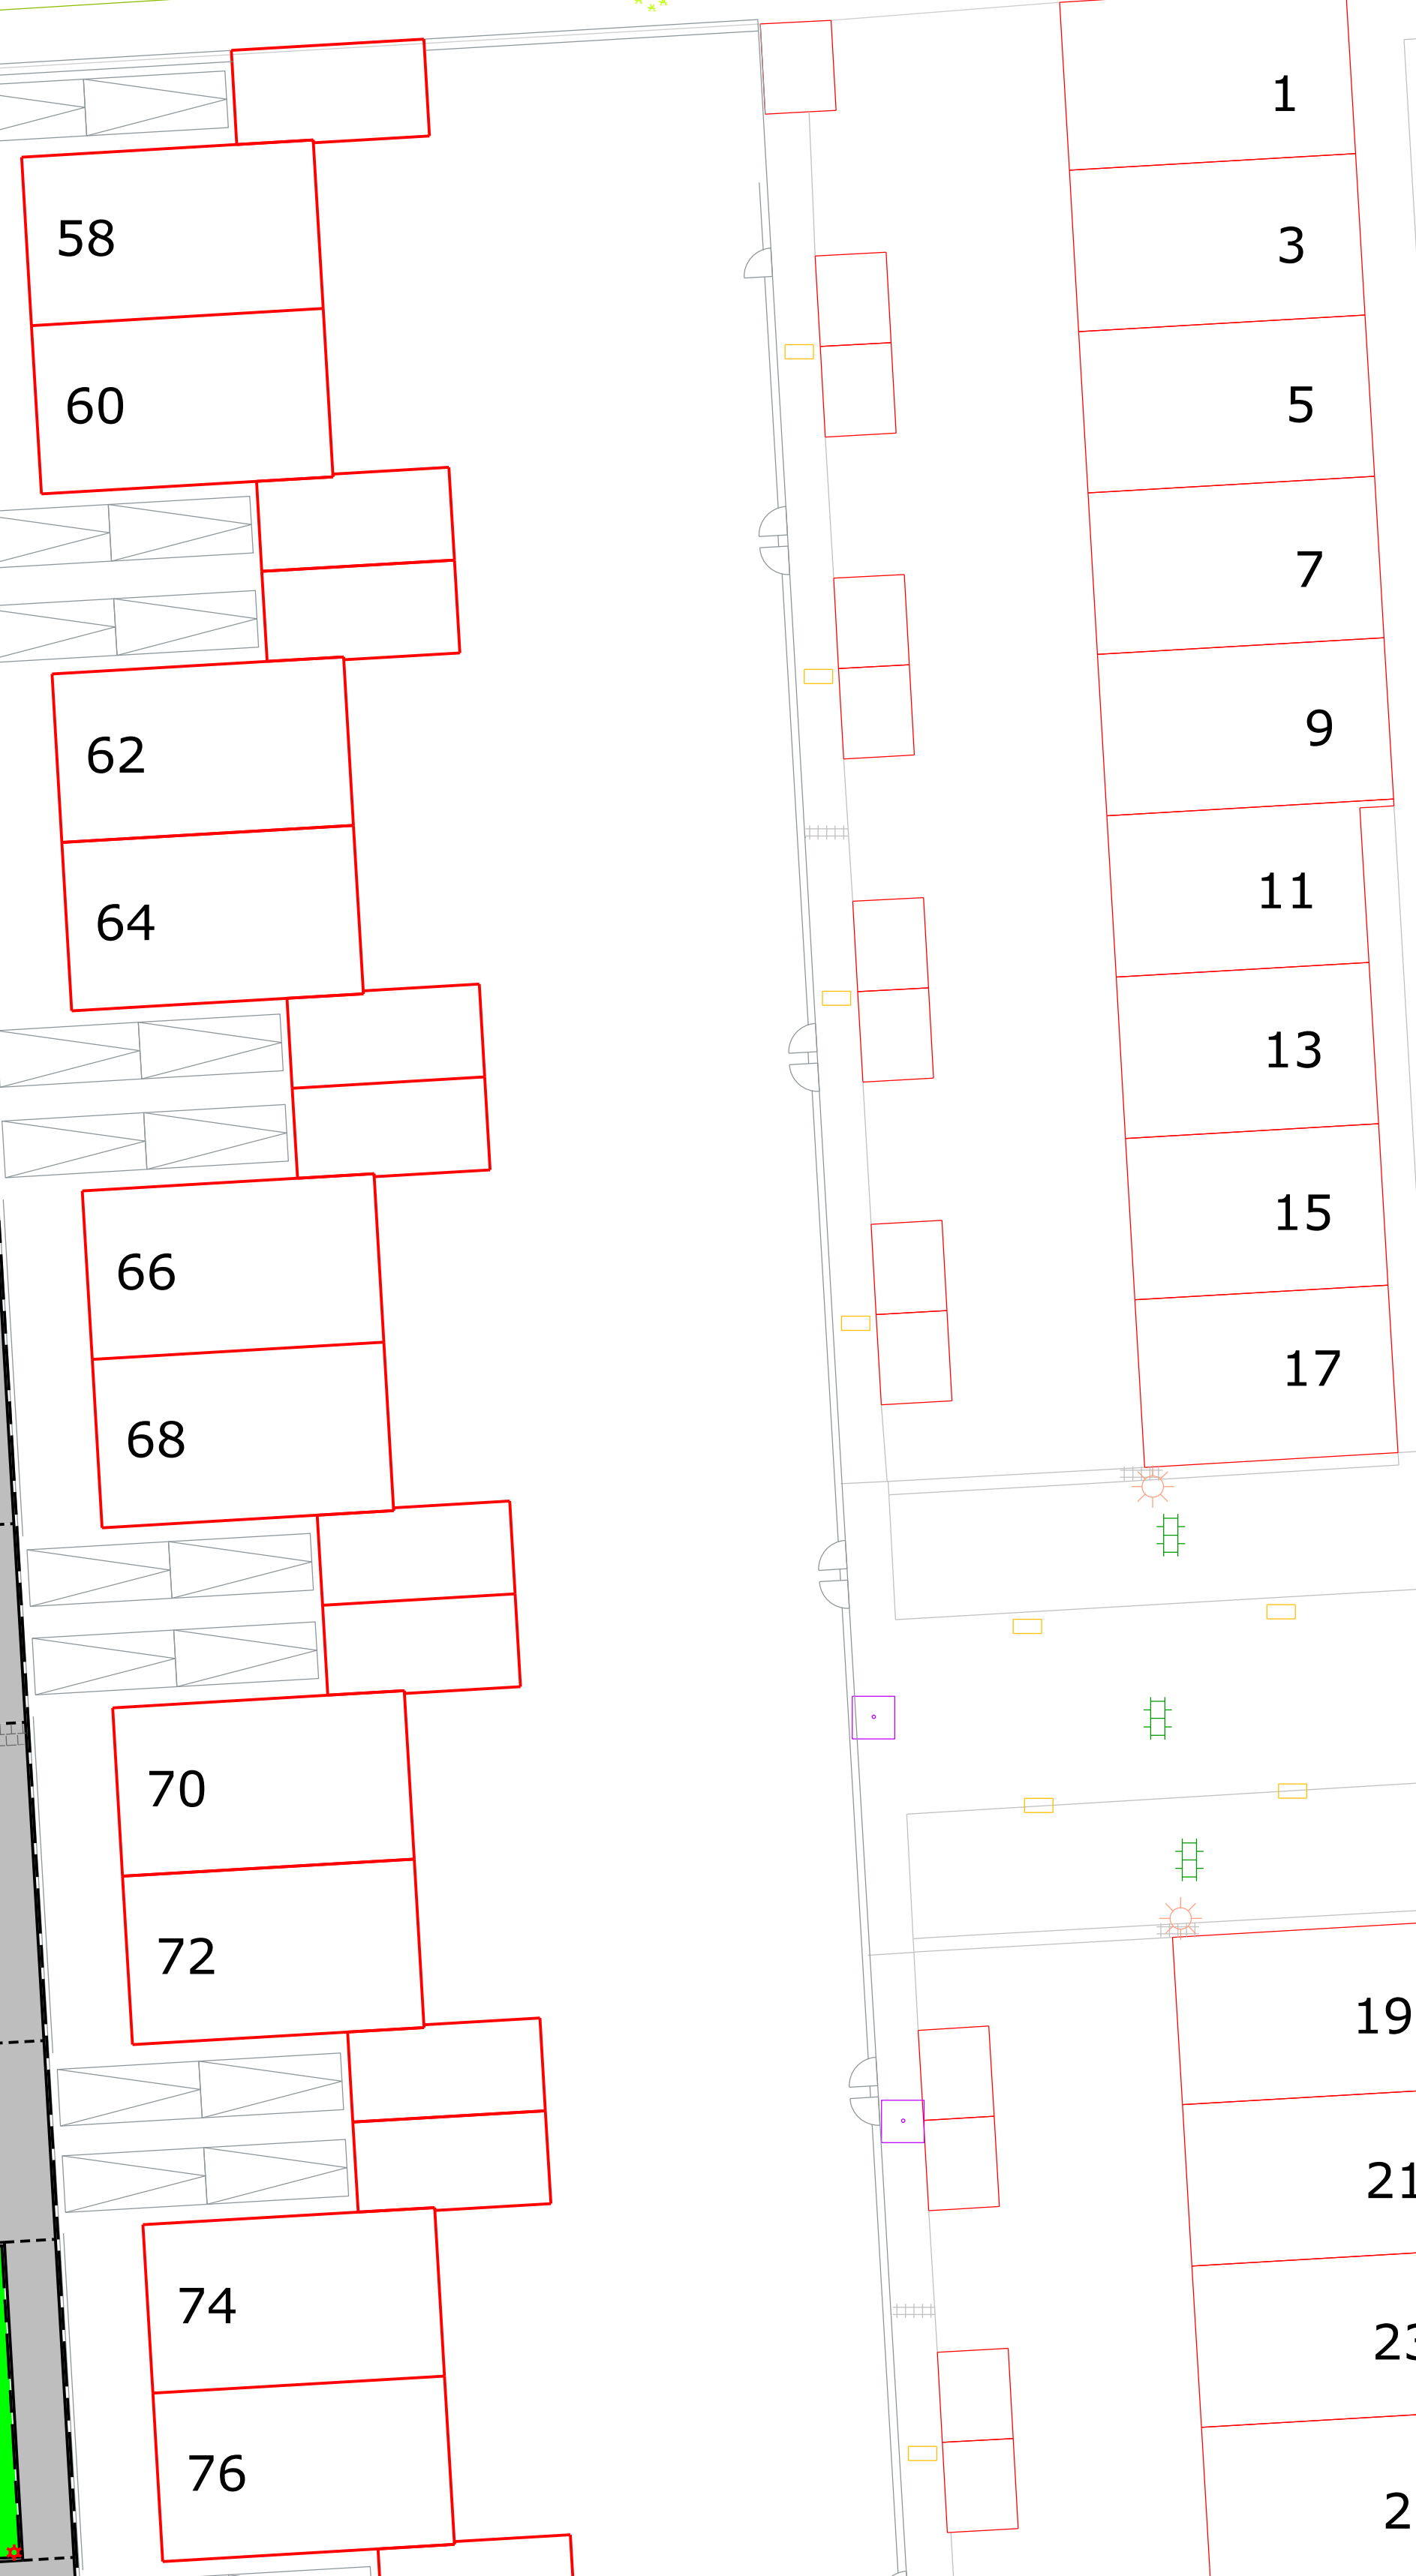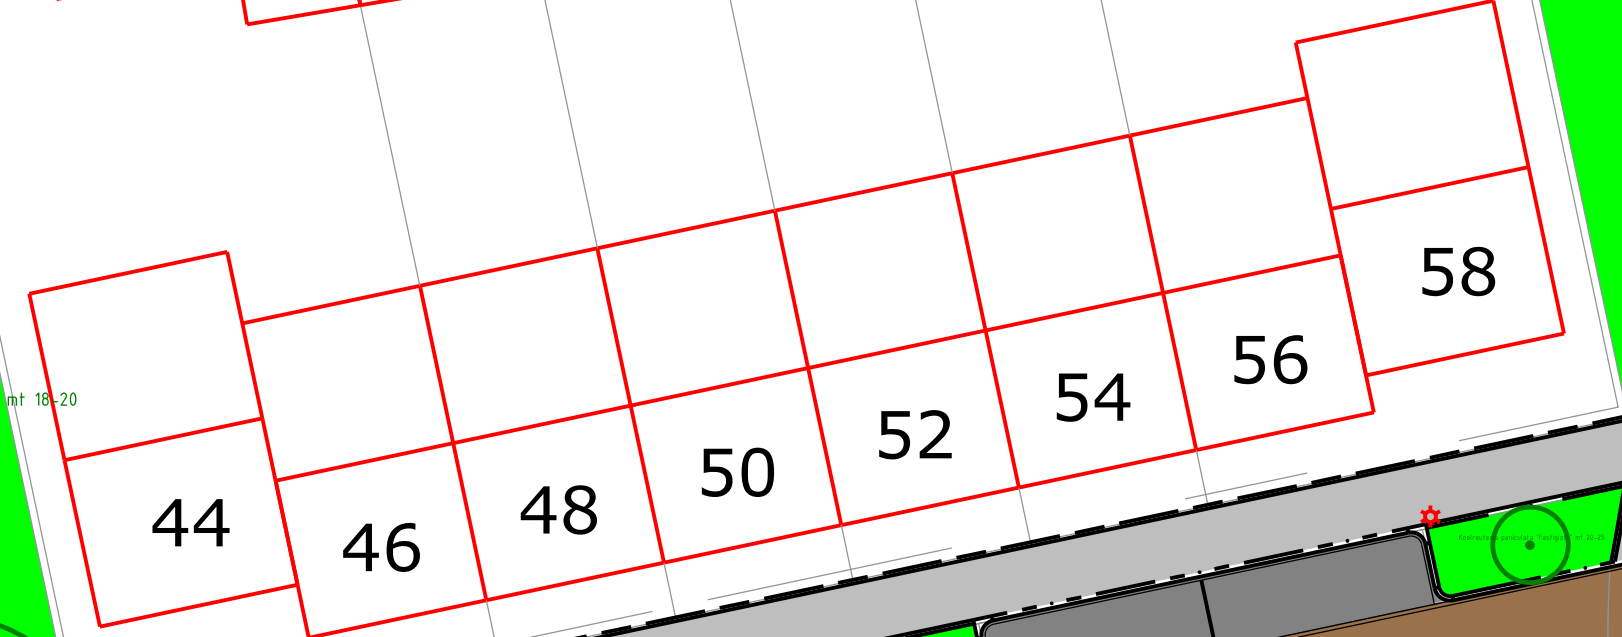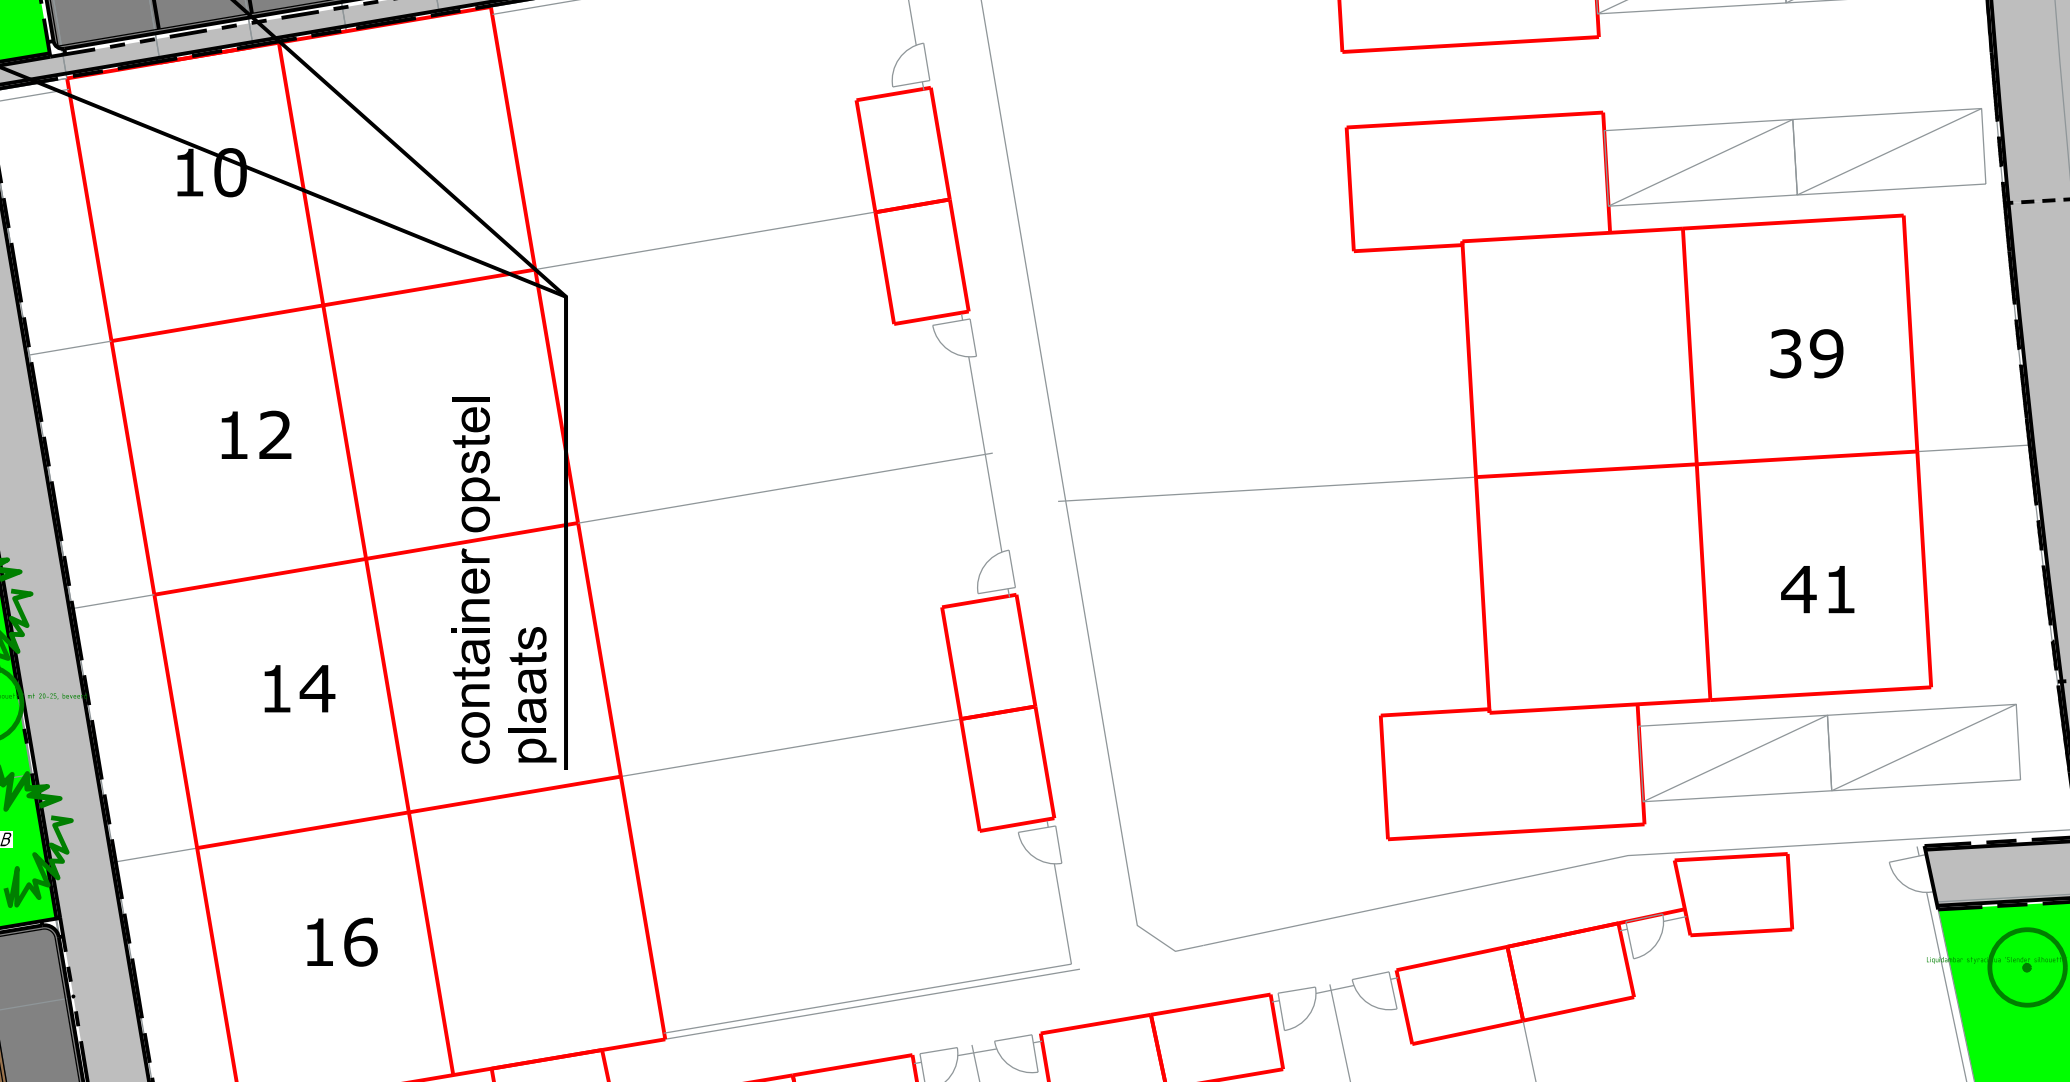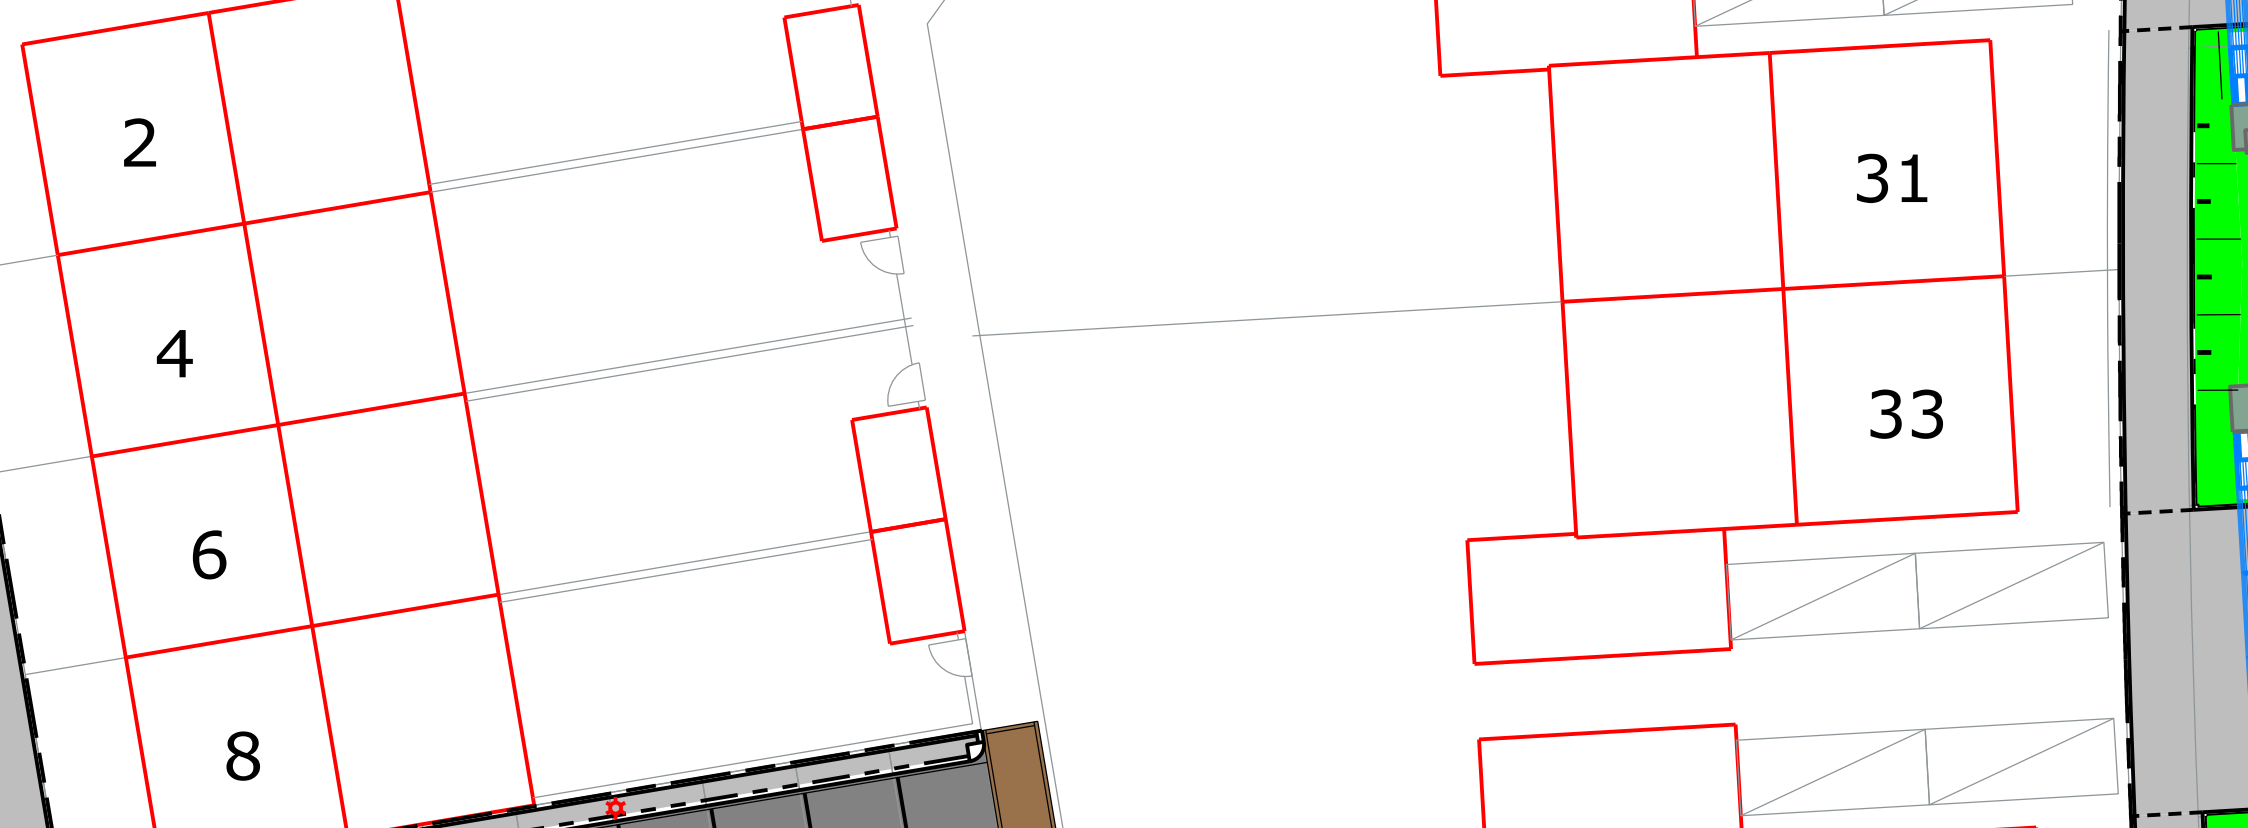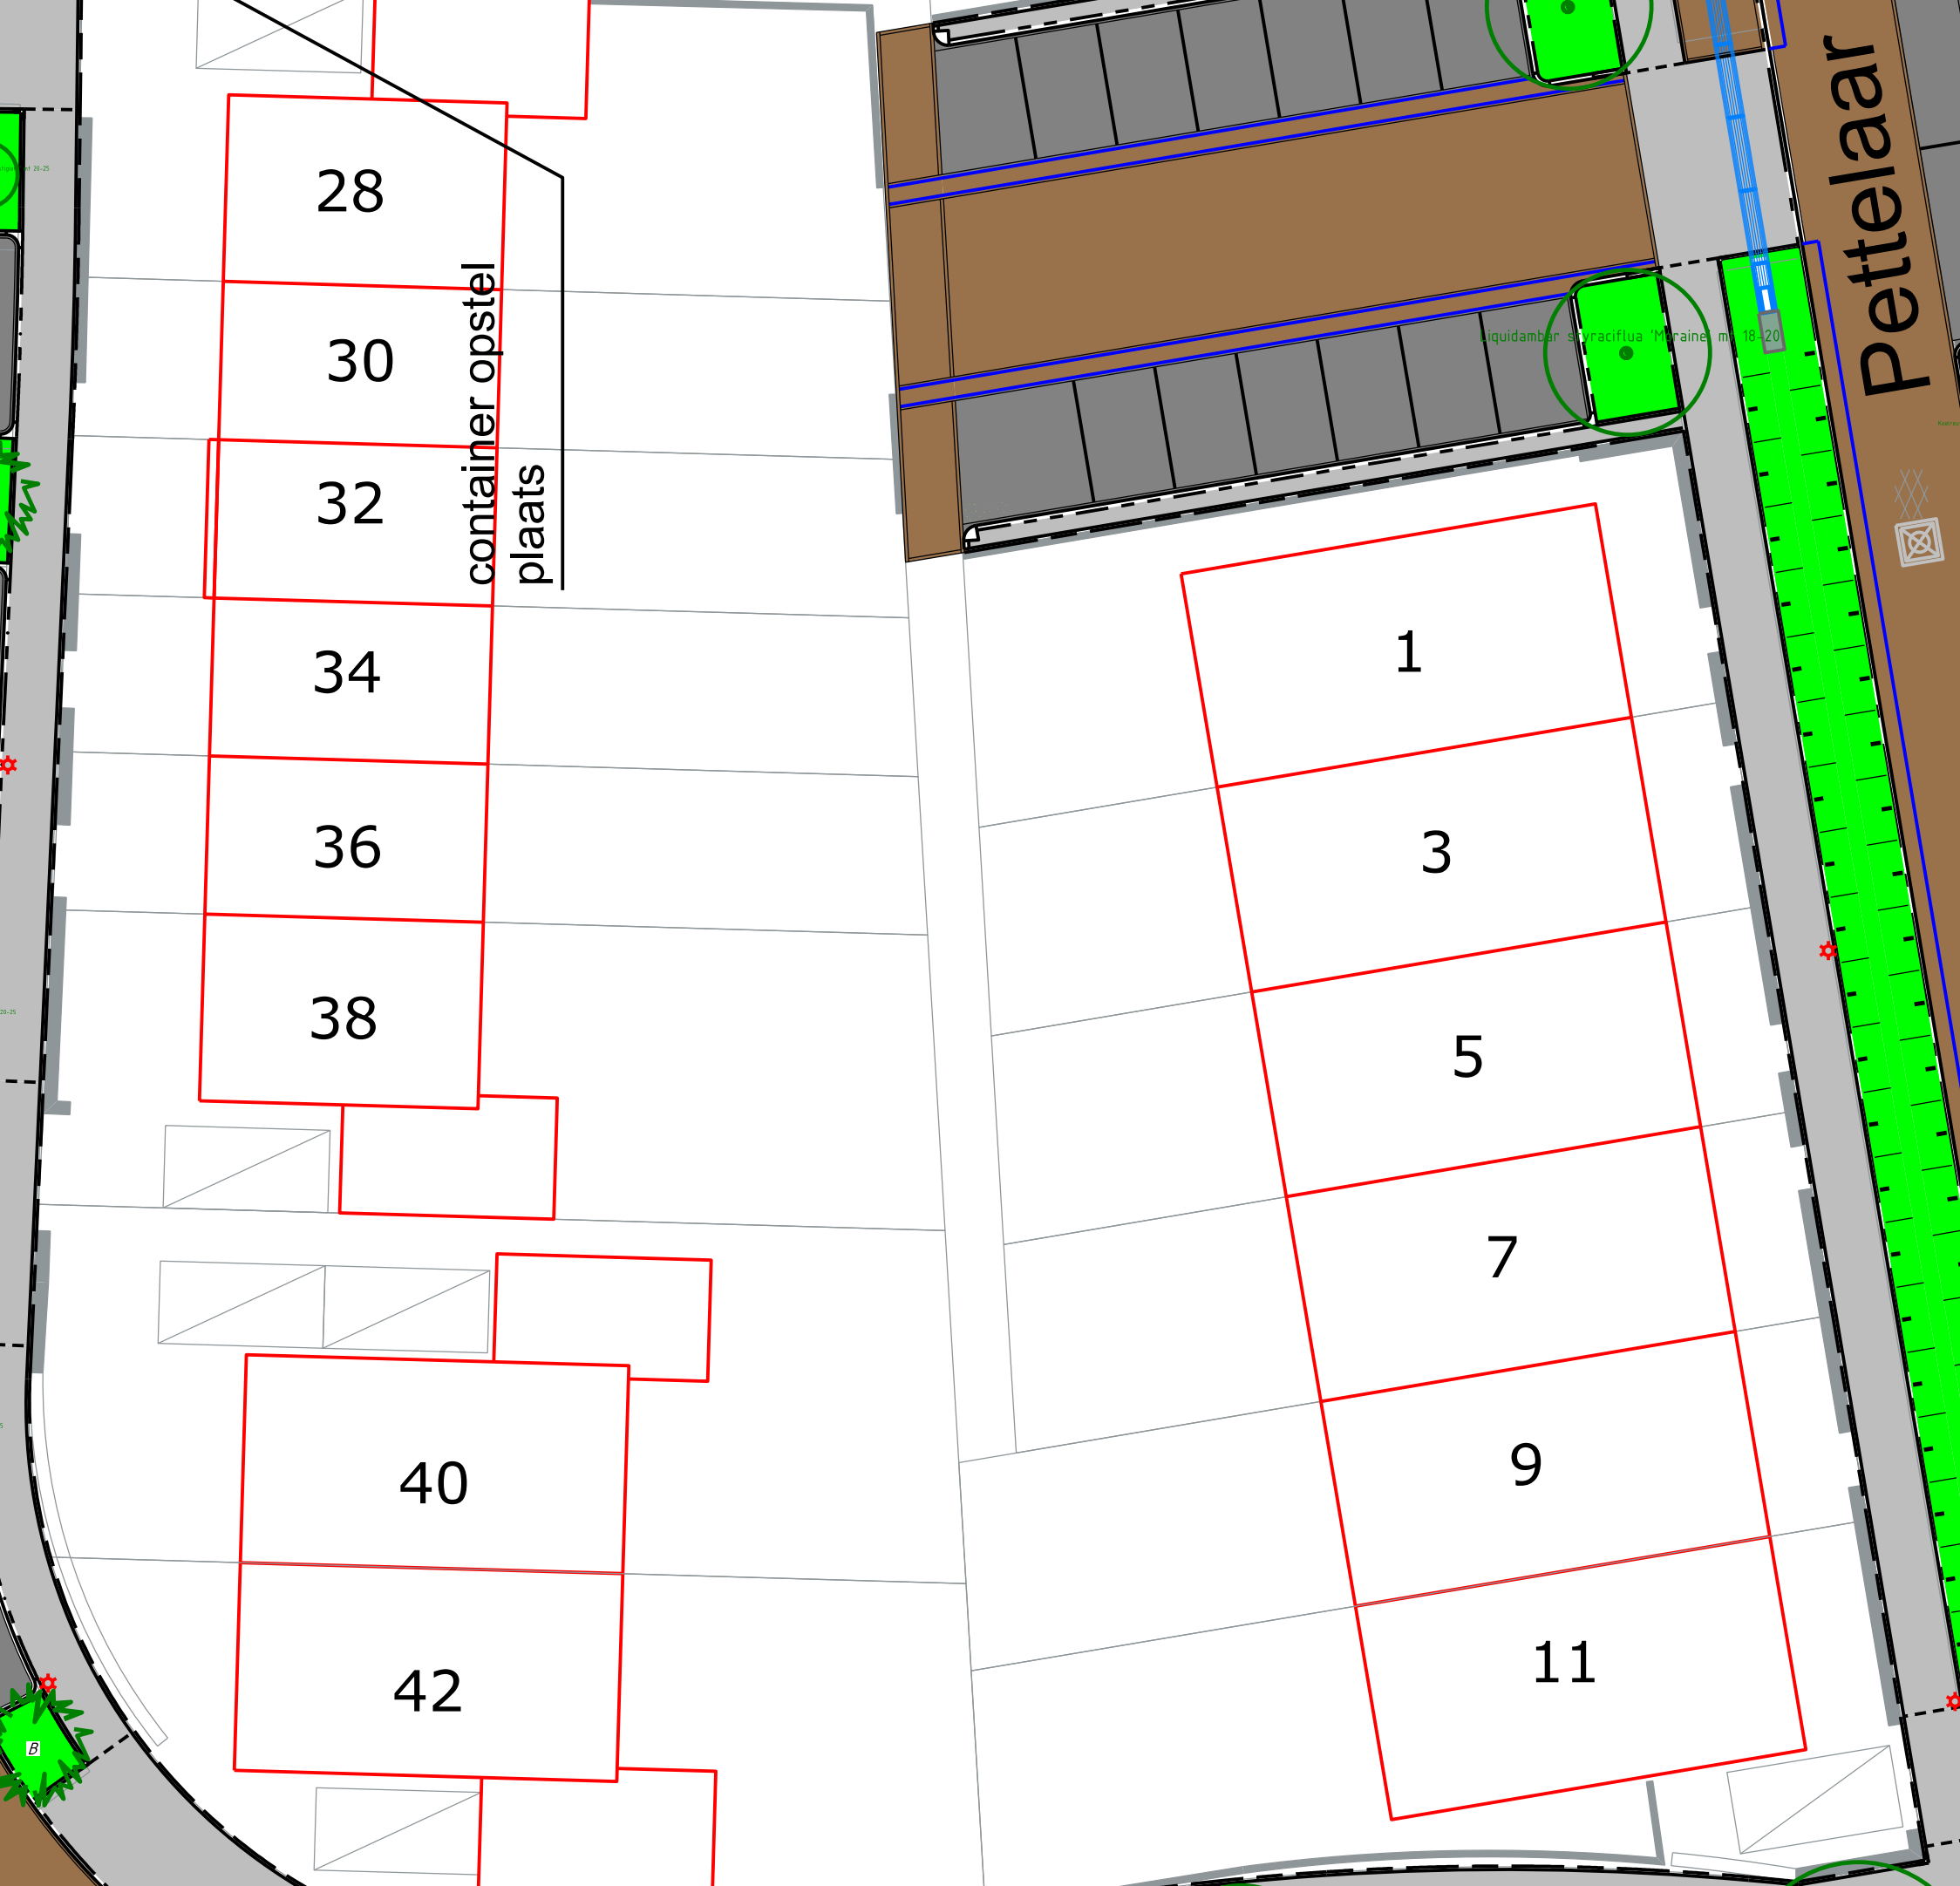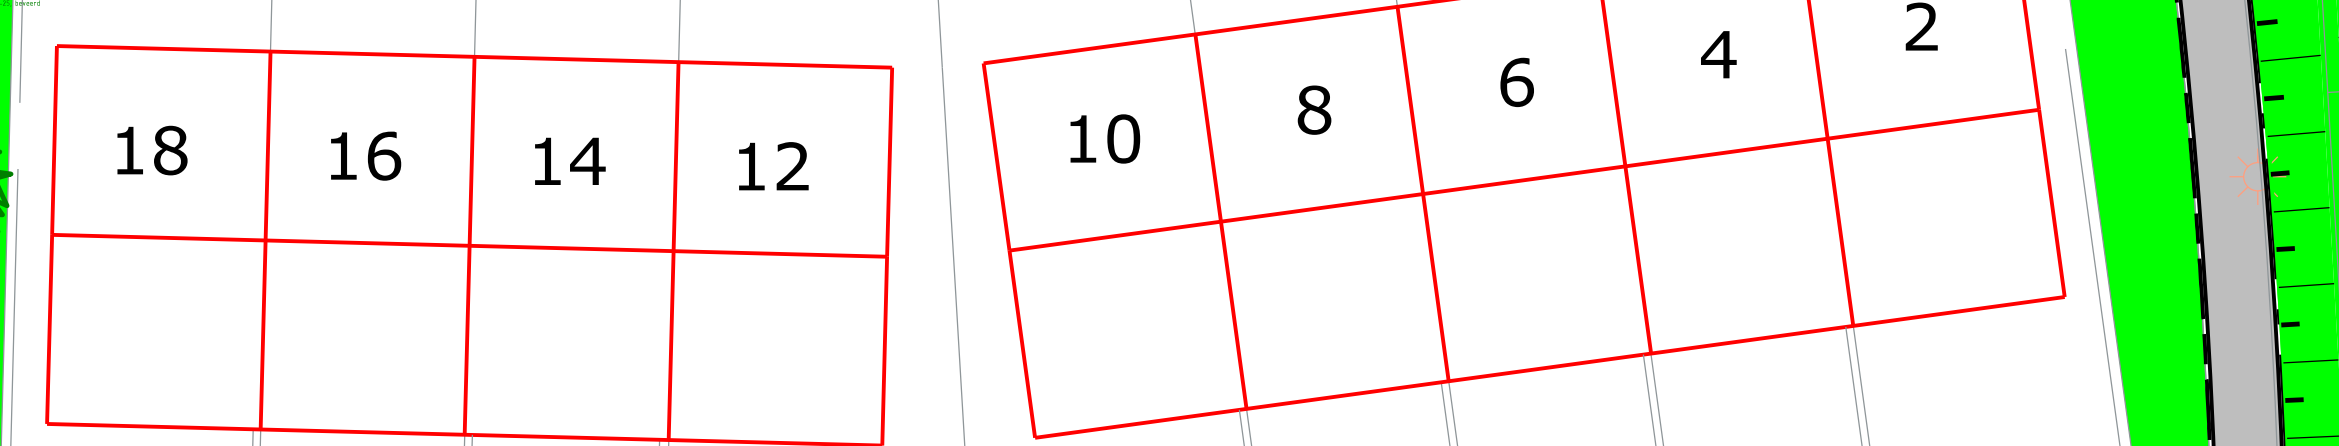

Verklaring

- Rijbaan, straatbakstenen KF (dik 70 mm), kleur rood-bruin, gesneden (Ravenna)
- Trottoir, dubbelbetonstraatstenen 200x200x60 mm, kleur grijs Lavo
- Parkeren, betonstraatstenen KF, kleur zwart, Structura
- Plateau, betonstraatstenen KF, kleur geel
- Microclover in wadi / grondlichaam
- Microclover op talud in wadi / grondlichaam
- Beplanting in plantvak / wadi
- Natuursteenkeien
- Watergang
- Boom (door derden)
- Lichtmast (door derden)

Lommerrijk - gebied 2
gemeente Waalwijk
Situatie woonrijp maken
Definitief ontwerp

Taxaandrag 6 5141 PA, Waalwijk Tel: 016 - 683 456 Fax: 016 - 683 438 www.waalwijk.nl	Getekend : LLCP Gecontroleerd : J. Vermeer Bestandsnaam : 1909-BE WRM.dgn Documenttype : TEKENING Formaat : A0	Status : Definitief Datum : 06-07-20 Bladnummer : 2 Projectnummer : 1909 Schaal : 1:200	Tekeningnummer: 1909-7202-0
--	--	---	---------------------------------------

