


Burgemeester Verwiltstraat

- Legenda**
- Werfgrans
 - Bestaande situatie
 - Bestaande perceelsgrens
 - Aanbrengen kantopsluiting met type aanduiding
 - Aanbrengen inrijbanden 600x200x300 mm
 - Aanbrengen parkeerscheiding betonstraatstenen ketformaat
 - Aanbrengen schanskerf
 - Aanplanten groen
 - Aanbrengen lichtmast
 - Aanbrengen ondergrondse container
 - Aanplanten boom
 - Bestaande bomen

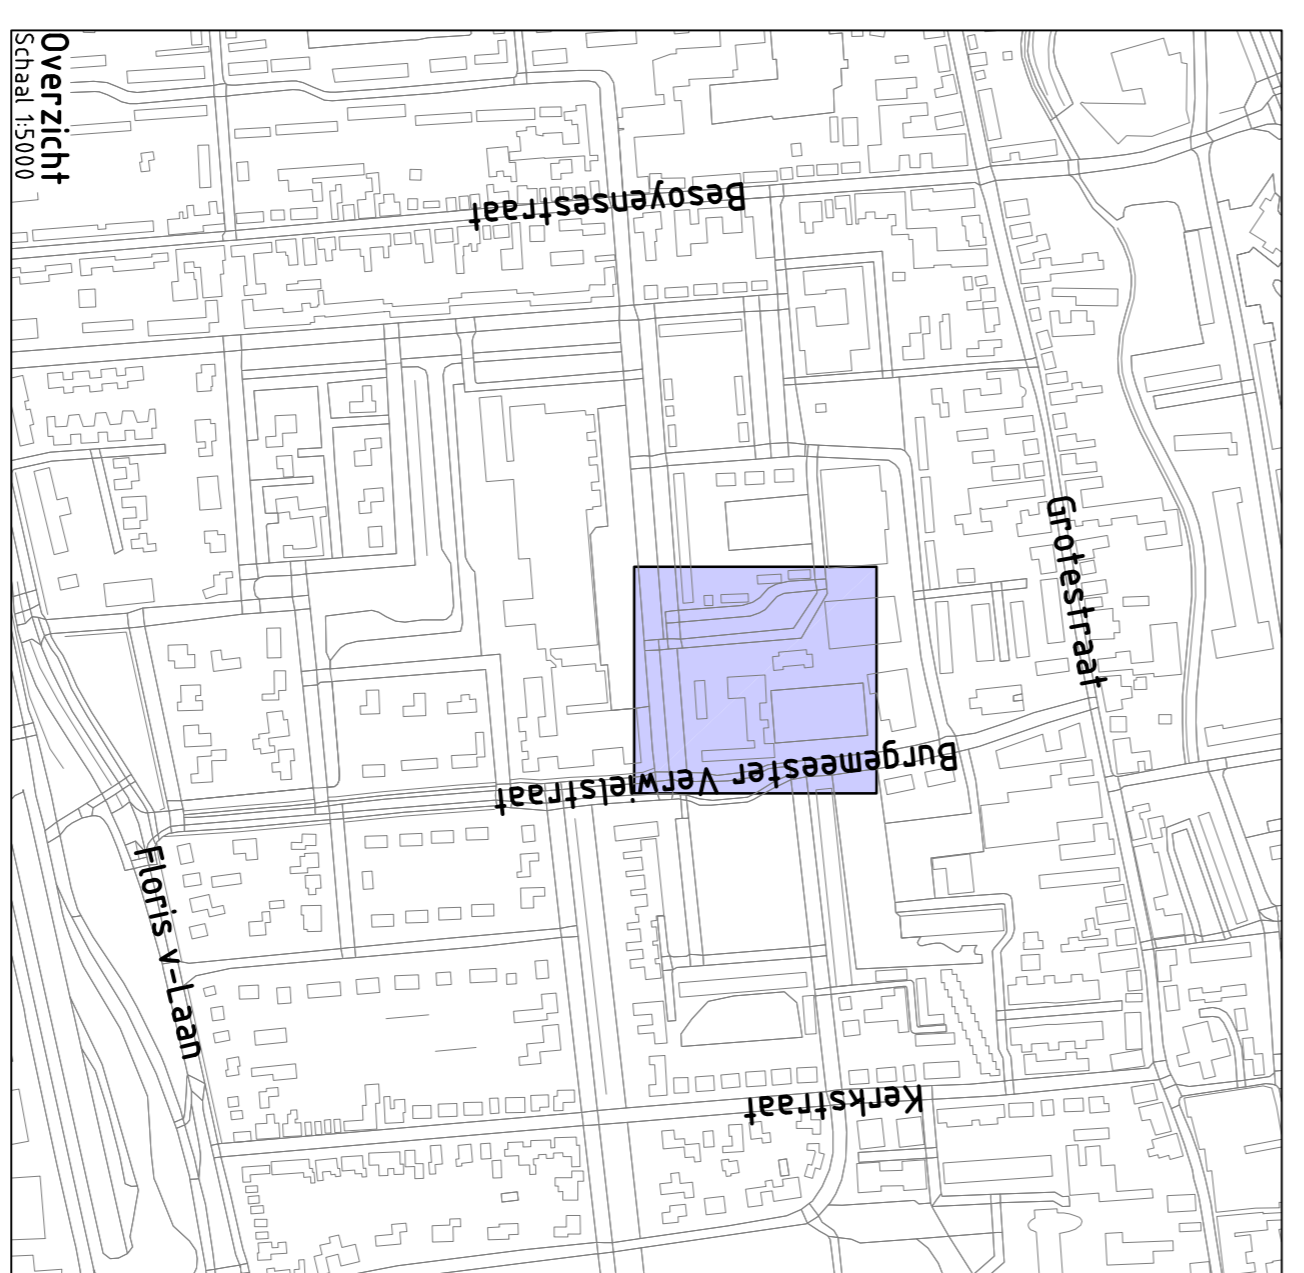

Overzicht
Schaal 1:5000

Project: **Kastelleaan Waalwijk**

Opdrachtgever: MMA Vastgoeddiensten

Grasveld Civiele Techniek B.V.
5741 RK Rijksweg 25
tel. (0492) 468219
www.grasveld.nl
info@grasveld.nl

Onderdeel: **Bovengrondse situatie**

Ceekendel:	RKw	Schaal:	1:200	Fase:	VO
Geekskendel:	MGZ	Formaat:	A1	Verke:	C
Projectnummer:	G0177-005	Tekening:	01 van 01		
Datum:	30-04-2021	Doe:	04 - Bovengrondse situatie		