


Standaard profiel kabels en leidingen in de gemeente Waalwijk

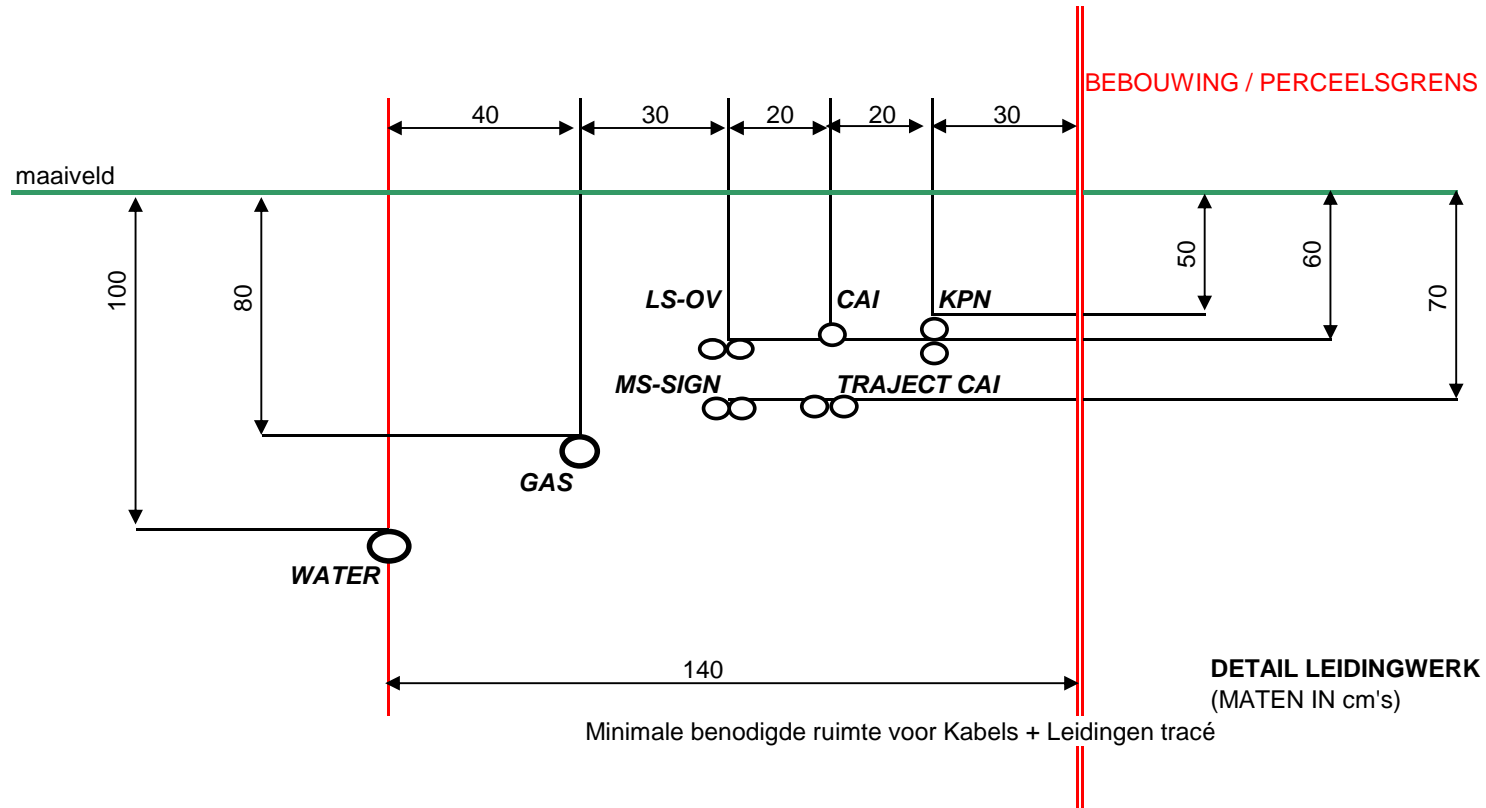

DETAIL LEIDINGWERK
(MATEN IN cm's)

Minimale benodigde ruimte voor Kabels + Leidingen tracé

Water:	moet 1.00 meter gronddekking hebben (boven, onder, naast) in verband met vorst.
Gas:	In verband met eventuele gaslekage moet het gas kunnen ontsnappen. Met controleren van leidingen moeten deze bereikbaar blijven.
Elektra:	Vrij van obstakels
KPN:	Vrij van obstakels / ook overige telecom
Ziggo:	Vrij van obstakels / ook overige telecom
	Diepteligging van de leidingen is bij benadering aangegeven.