



# Thorbeckelaan - Grotestraat t/m Prof. Buysstraat

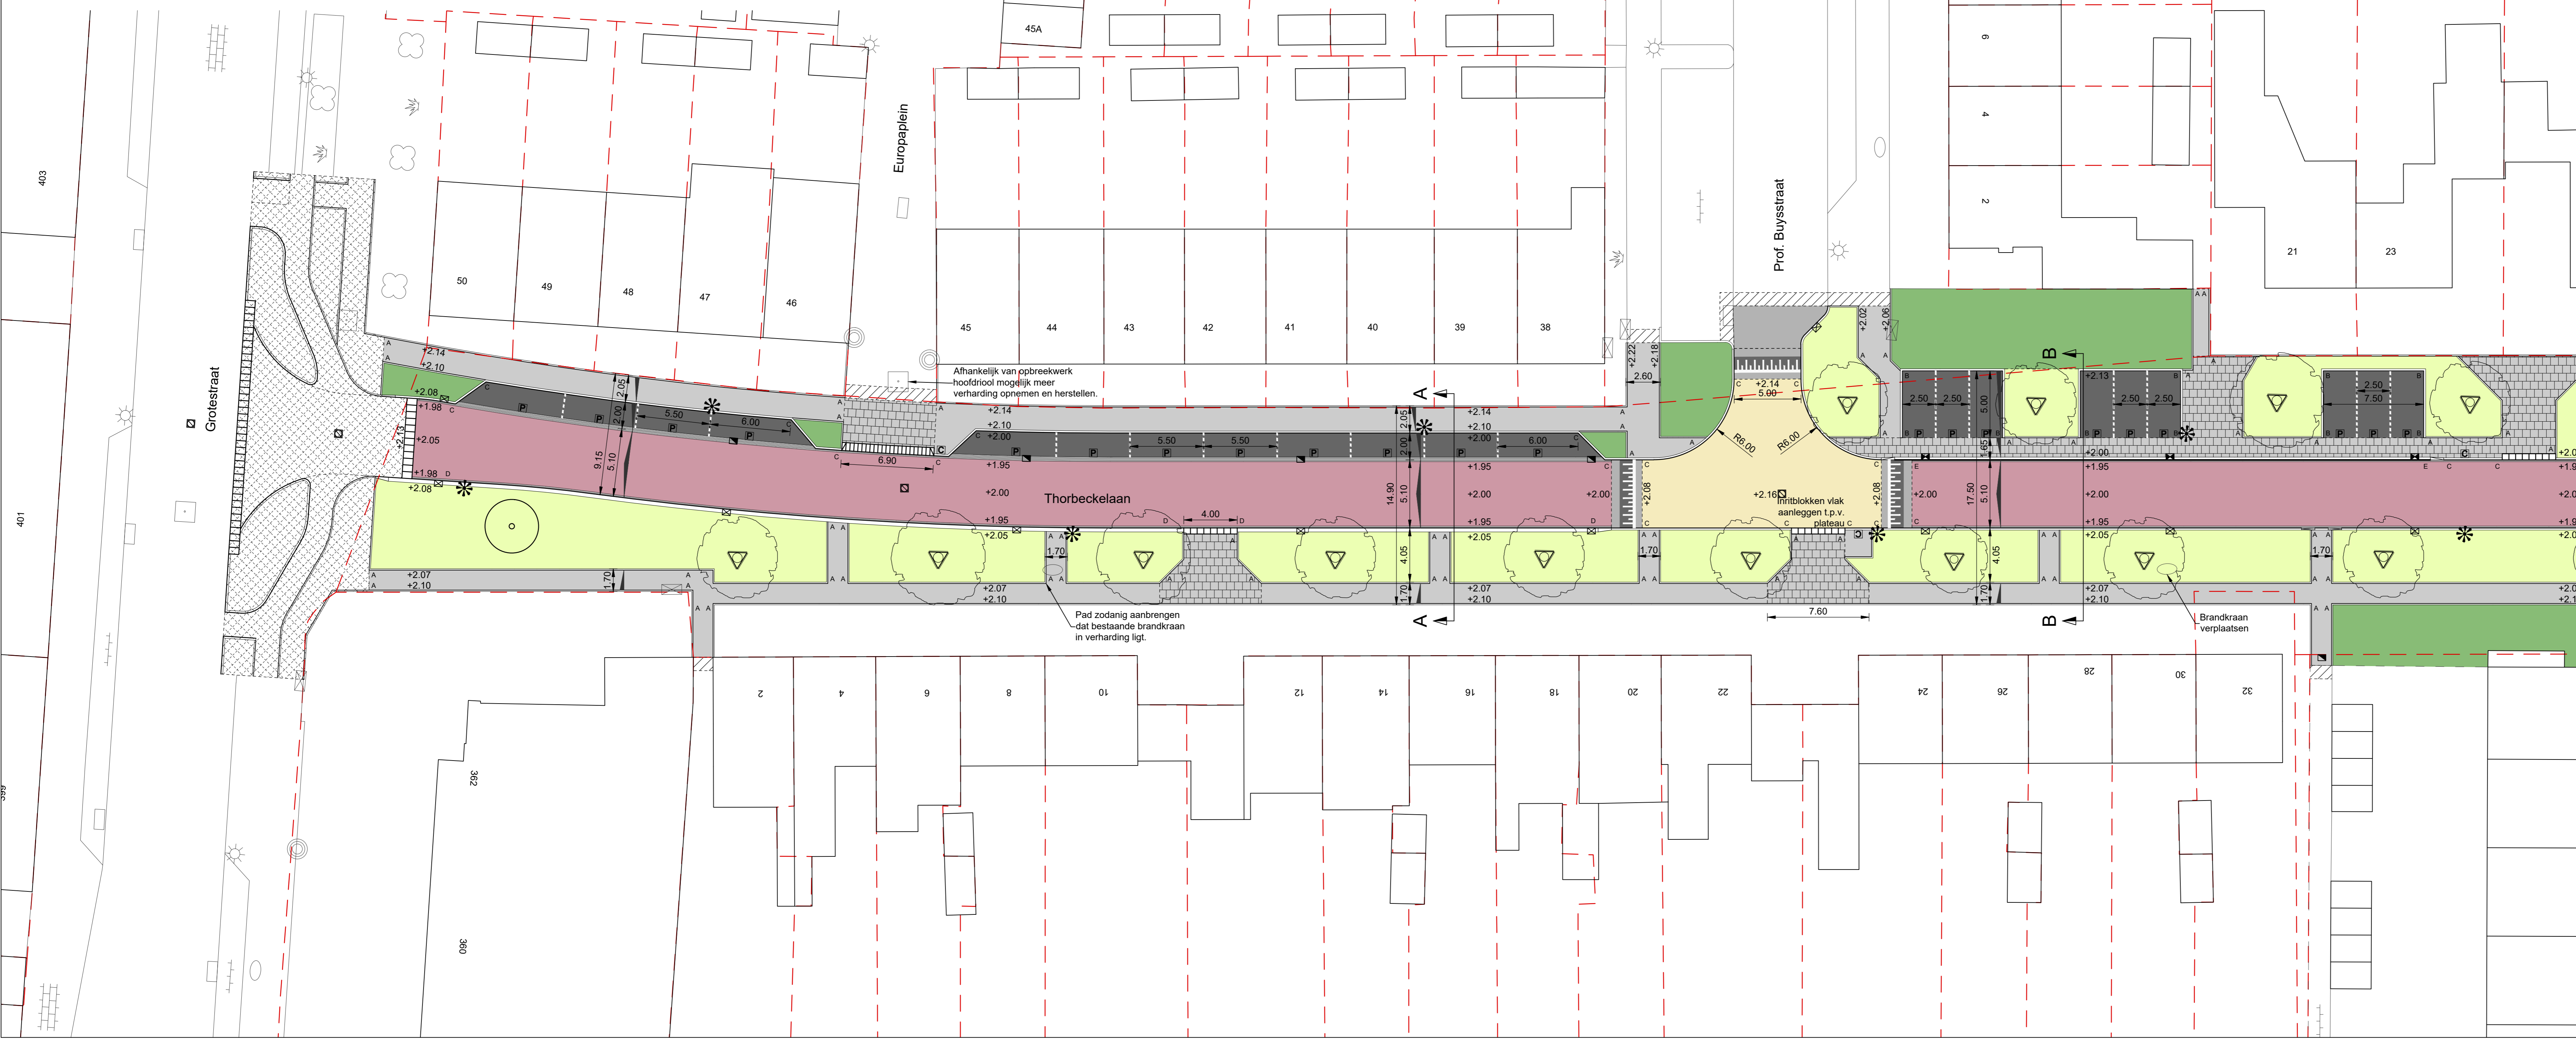


# Thorbeckelaan - Pieter Vreedestraat t/m Oranjeplein

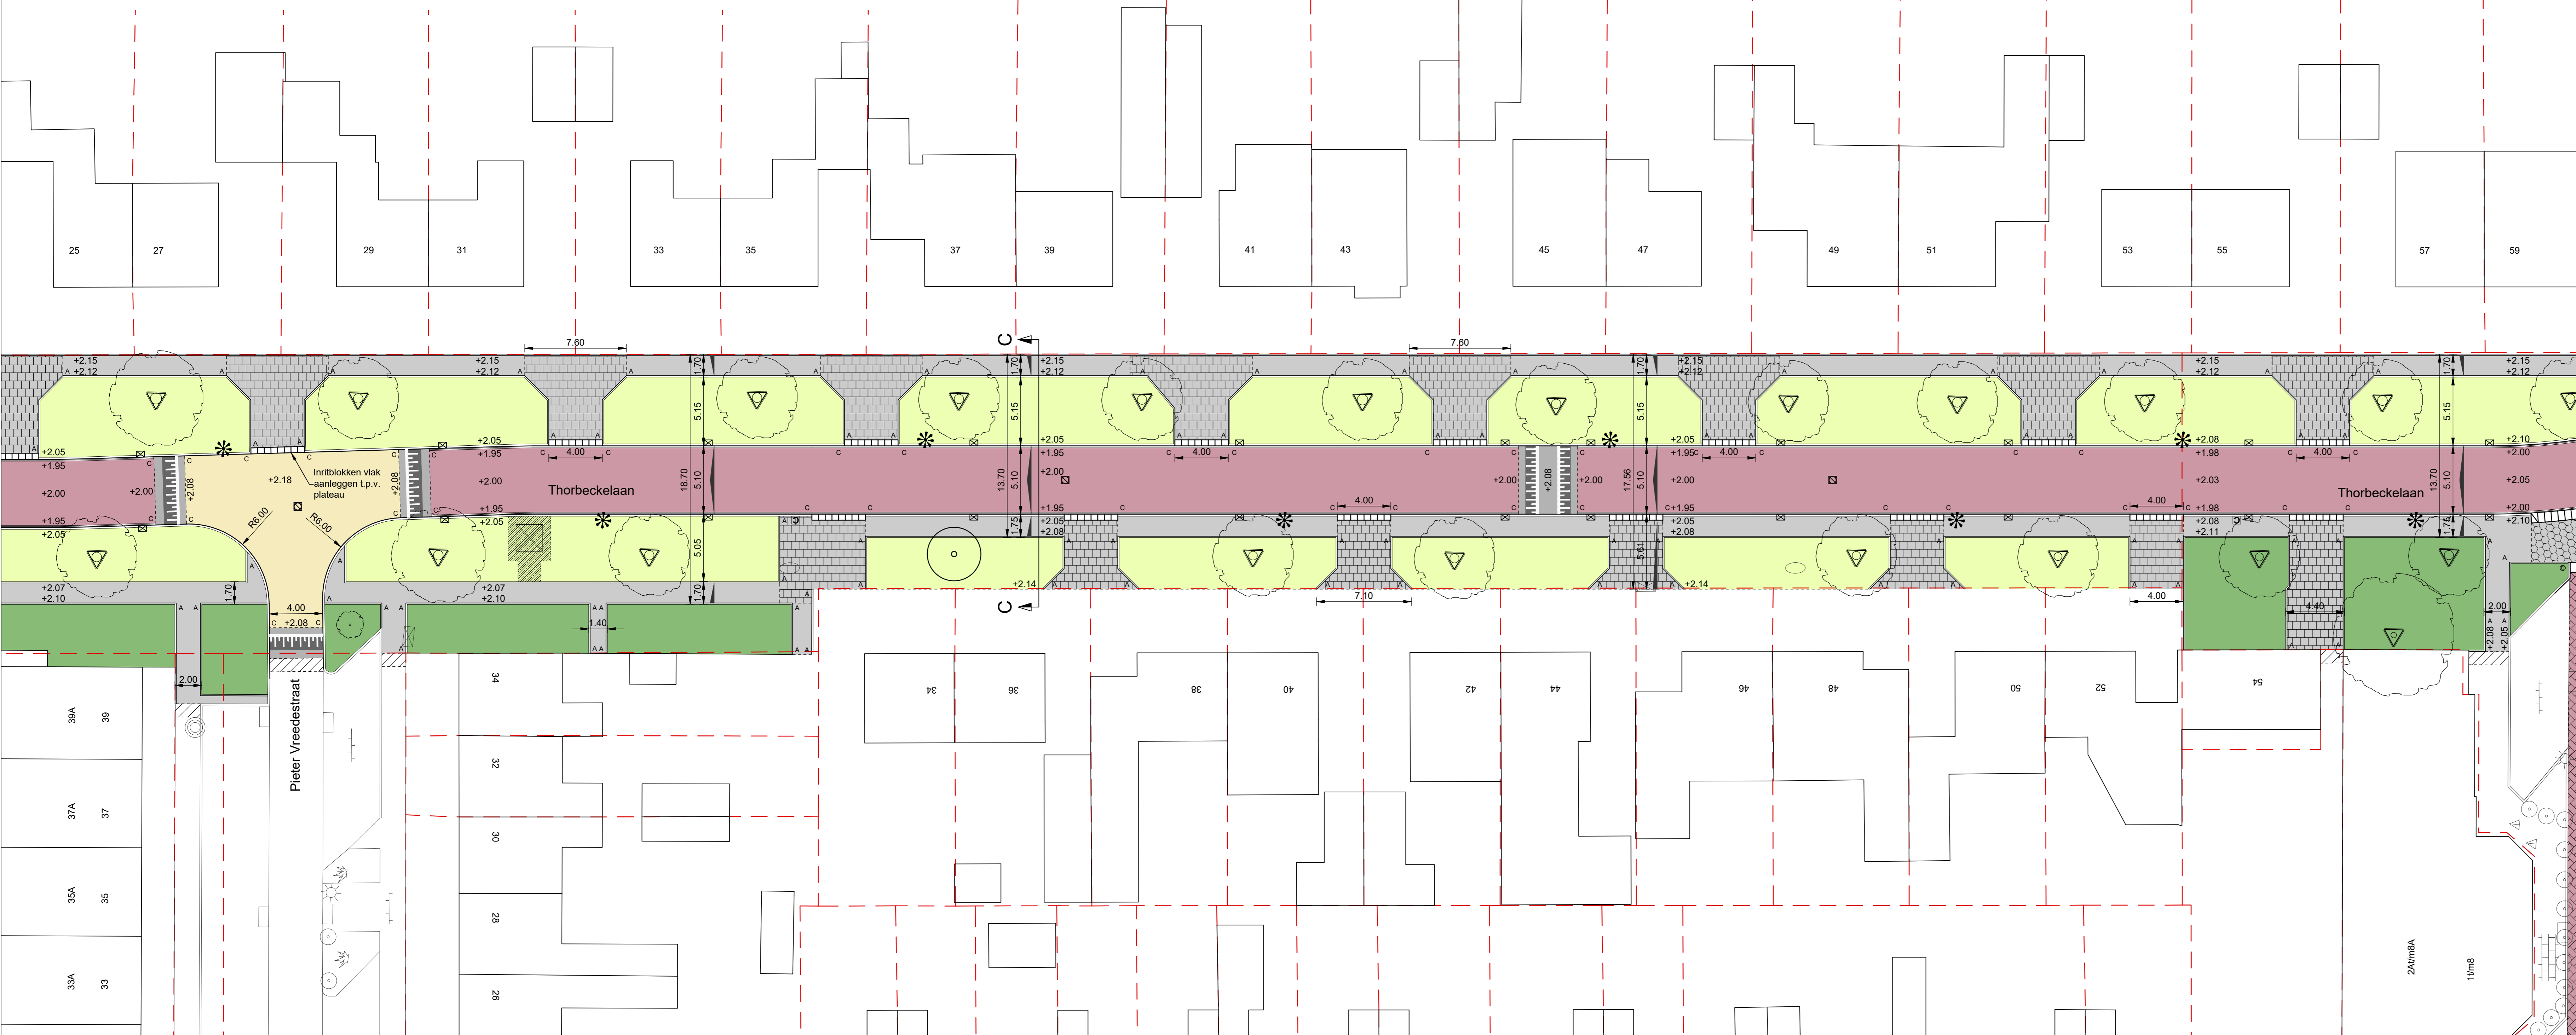

### legenda

	straatbekelen, DF kopervand, kleur roodpaas, hergebruik t.p.v. hoofdrijbaan Thorbeckelaan		inrti, 750x500x200 mm kleur grijs t.p.v. hoofdrijbaan
	straatbekelen, KF kopervand, kleur roodpaas, hergebruik t.p.v. hoofdrijbaan Oranjeplein		verloopbanden kleur diverse variëren t.p.v. overgangen bandenrijenmaatveld
	betonstraatstenen, KF kopervand, kleur roodpaas, hergebruik t.p.v. rijbaan M, Luykenstraat		parkeertegel 115 x 175 x 60 mm aanbrenging in lange- en haakparkeren
	betonstraatstenen, KF aftegroeven, kleur grijs, hergebruik t.p.v. rijbaan Thorbeckelaan		contantertegel 210 x 210 x 60 mm aanbrenging in lange- en haakparkeren
	betonstraatstenen, KF kopervand, kleur grijs, hergebruik t.p.v. hoofdrijbaan Oranjeplein		straatkolk Stuuk Beton Aquasay M-Line S15008 GB
	betontegels 200x200x60 mm halfsteensverband, kleur grijs t.p.v. voetpaden		trottoirkolk Stuuk Beton Aquasay M-Line T127190 GB
	betontegels 200x200x60 mm halfsteensverband (gevoerd), kleur grijs t.p.v. voetpad naar parkeer- & rijbaanvakken		geleidebandkolk Stuuk Beton Aquasay M-Line T158500 GB
	betontegels 300x260x100 mm halfsteensverband, kleur grijs t.p.v. voetpad langs hoofdrijbaan Oranjeplein		gras / gazon gevoerd met in detailen aanbrenging in detailen met wesen BEA
	betontegels hergebruik aanbrenging, kleur grijs, t.p.v. rijbaan Oranjeplein (bouw) - Monogram P186, (herg.)		haagplantsoen gevoerd met in detailen aanbrenging in detailen met wesen BEA
	herstraten diversen betonstraatstenen en betontegels t.p.v. aansluiting op de bestaande situatie		bestaande boom
	lijdlijke aansluiting Grotestraat voetpad, aansluiting op bestaande situatie van faseering. Mogelijk lichte vorm benodigd		nieuwe boom
	parkeervakscheiding betonstraatstenen M, L 1 - 1 - 1		lichtmast hoogte 7,50 m o.b.b. in overleg met gemeente
	sinusdempel conform normen NEN 61 en NEN 62 t.p.v. rijbaan en hoofdrijbaan Thorbeckelaan		lichtmast (hergebruik) t.p.v. hoofdrijbaan Oranjeplein
	opsluitband 100x200 mm kleur grijs aanbrenging voetpaden		afzetpaal type afzetpaal
	opsluitband 150x200 mm kleur grijs aanbrenging verhoogd haakparkeren		verkeersbordpaal
	trottoirband 130/150x250 mm kleur grijs, deklaag Luvax graniet 701 kathodisch beschermde rijbaan Thorbeckelaan		afvalbak hergebruik
	trottoirband 280/300x250 mm kleur grijs, deklaag Luvax graniet 701 kathodisch beschermde rijbaan Thorbeckelaan 2, 3m 30		ondergrondse container gevoerd met in detailen aanbrenging in detailen met wesen BEA
	geleideband 50/200x250 mm kleur grijs, deklaag Luvax graniet 701 kathodisch beschermde rijbaan Thorbeckelaan		planhoogte +12,00
	buehalband type Luvax, hergebruik kathodisch beschermde rijbaan Oranjeplein		afschotrichting
	inrti, 450x500x200 mm kleur grijs t.p.v. parkeer- en rijbaanvakken		materiaalscheiding
			kadastrale grens

• maten in meters, tenzij anders aangegeven  
• hoogtematen in meters t.o.v. N.A.P.

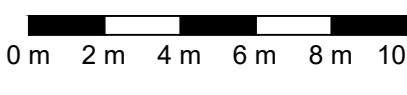

Wij:	Omschrijving	Gesteld	Vrijgave	Datum
<b>gemeente Waalwijk</b> reconstructie Thorbeckelaan nieuwe situatie (1/2)				
Projectleider	R. van Esch	besteknummer		
Datum	18-09-2018	bestandsnaam	D05-A-1450-01b.dwg	
Gepland	lvs	Gecontroleerd	rve	
Vrijgave	rve			
Afmetingen	Schaal	Projectnummer	Tekening	Wijziging
A0	1:200	1450-01	D05	A

