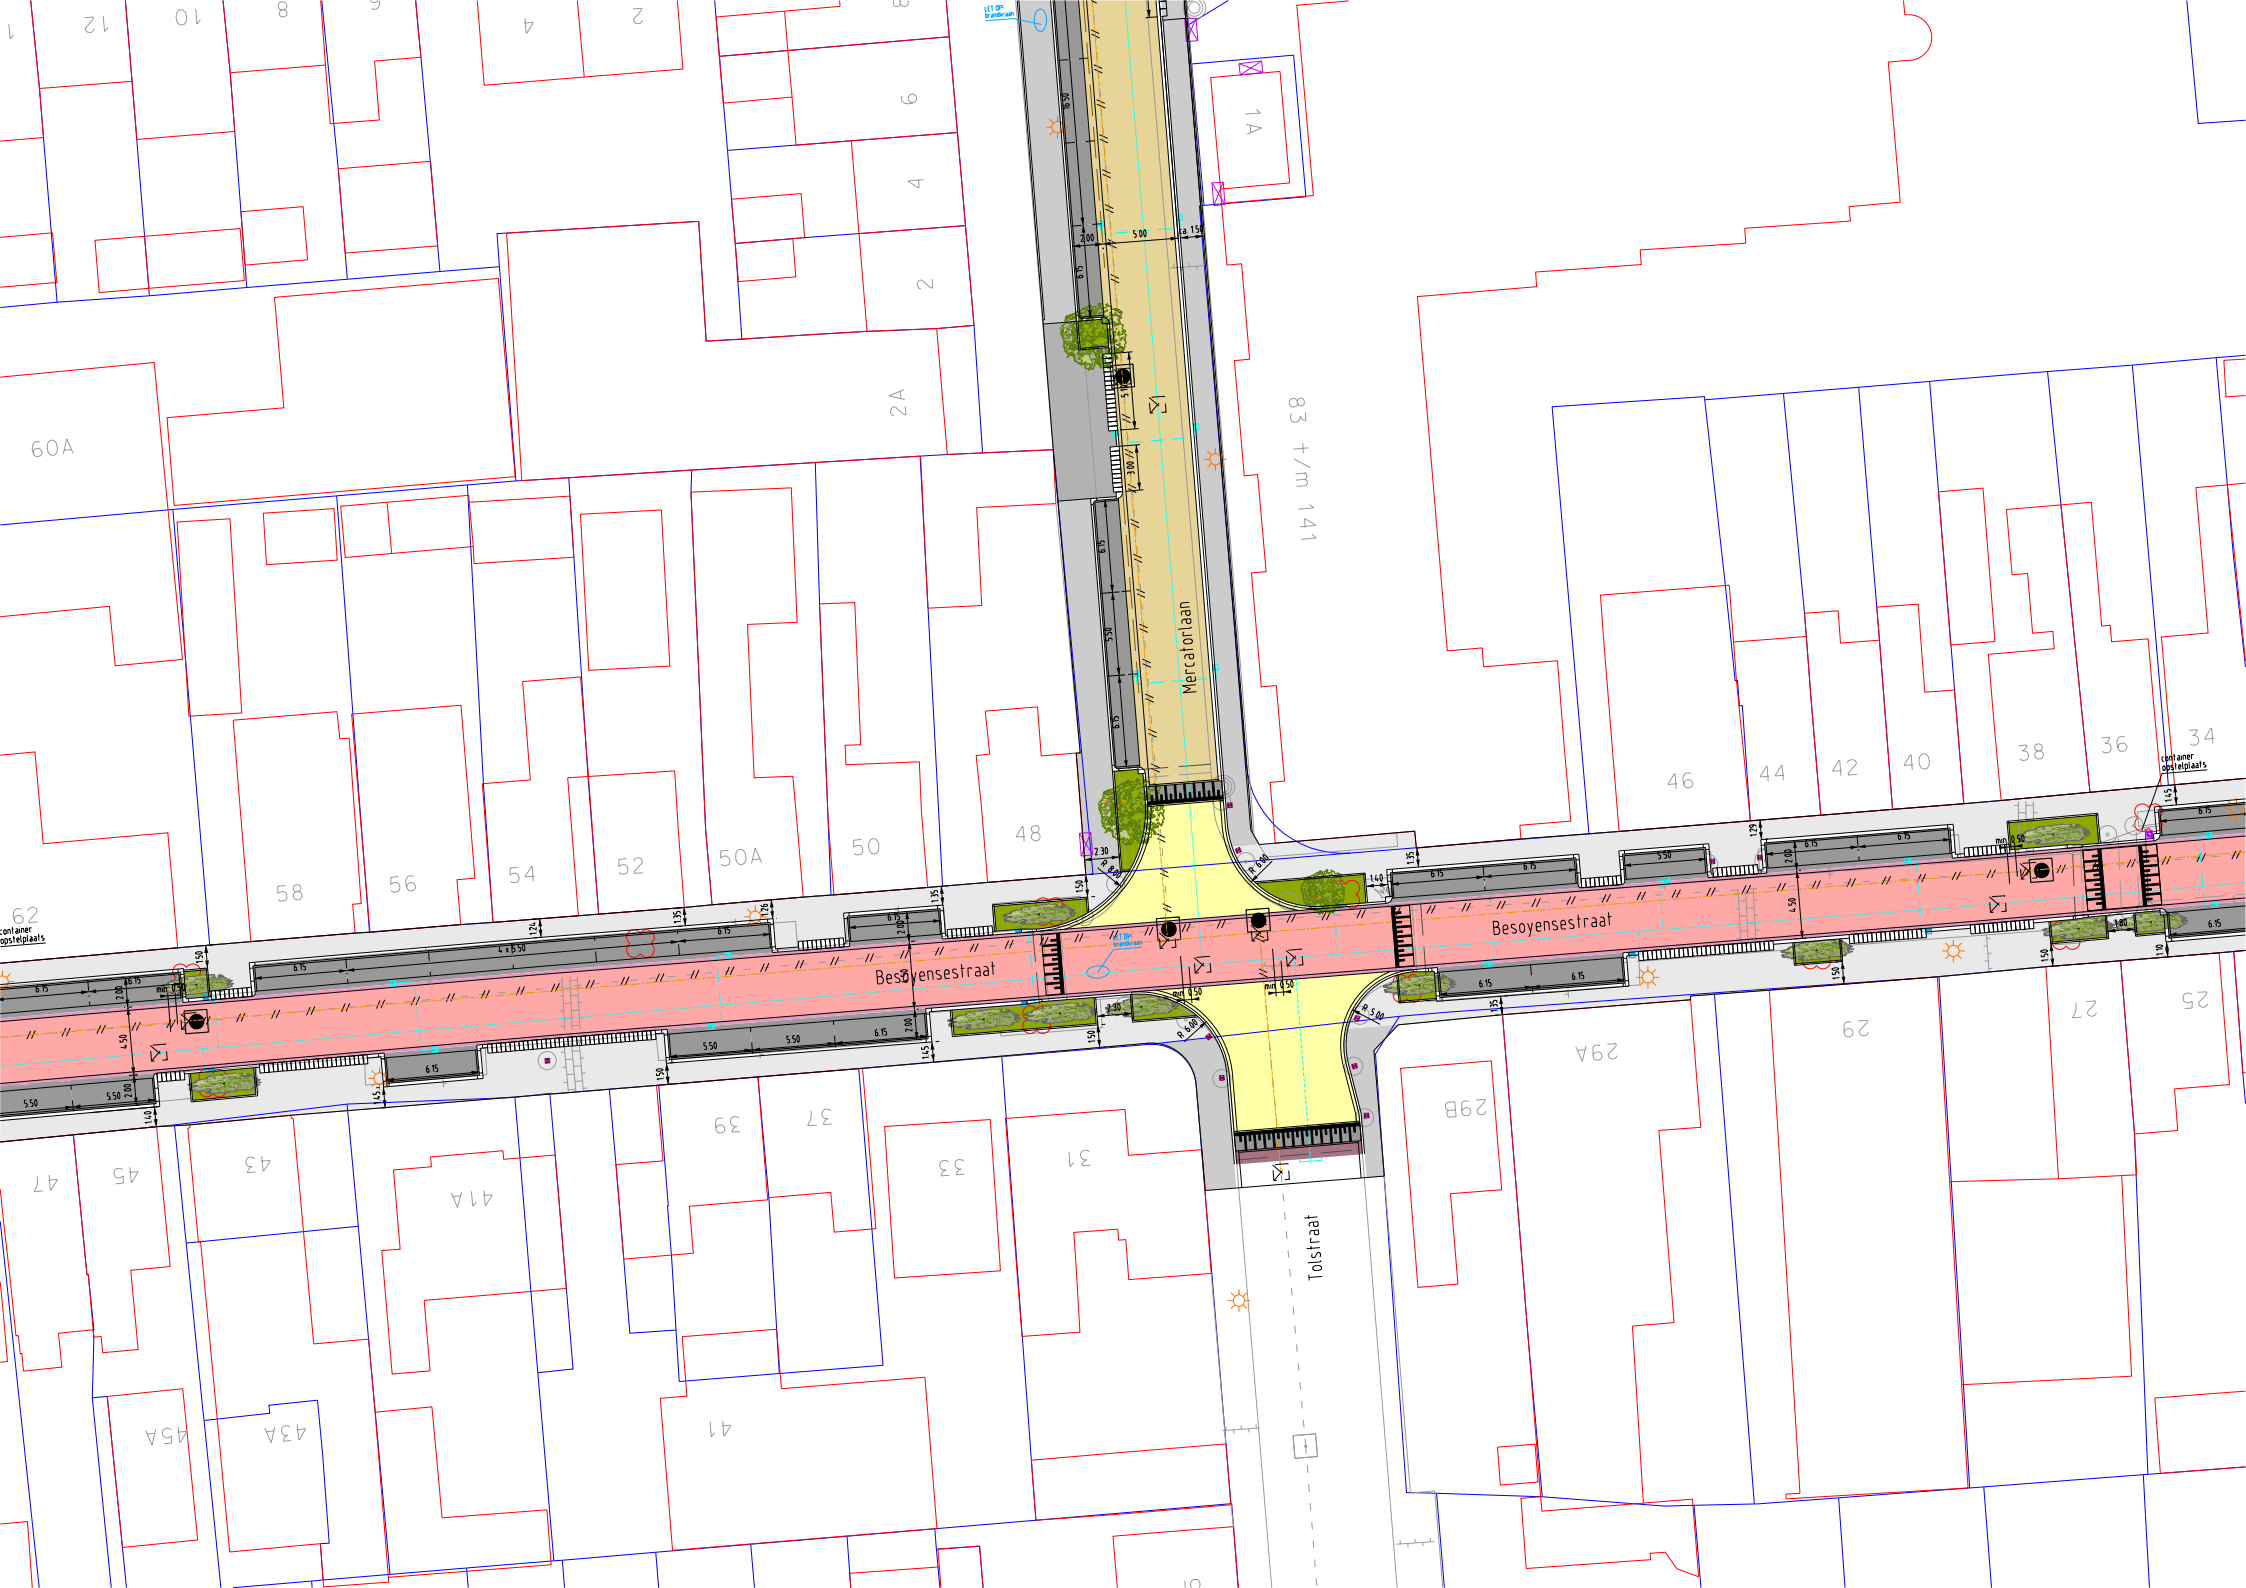
Besoyensestraat
Besoyensestraat
Mercatorlaan
Tolstraat
83 t/m 141
1A
2
2A
4
6
8
10
12
60A
58
56
54
52
50A
50
48
46
44
42
40
38
36
34
62
47
45
45A
43
43A
41
39
37
33
31
29
29A
29B
27
25
container opstelplaats
container opstelplaats
LET OP: brandkraan
LET OP: brandkraan