


BLAD 3 VAN 3
BLAD 2 VAN 3

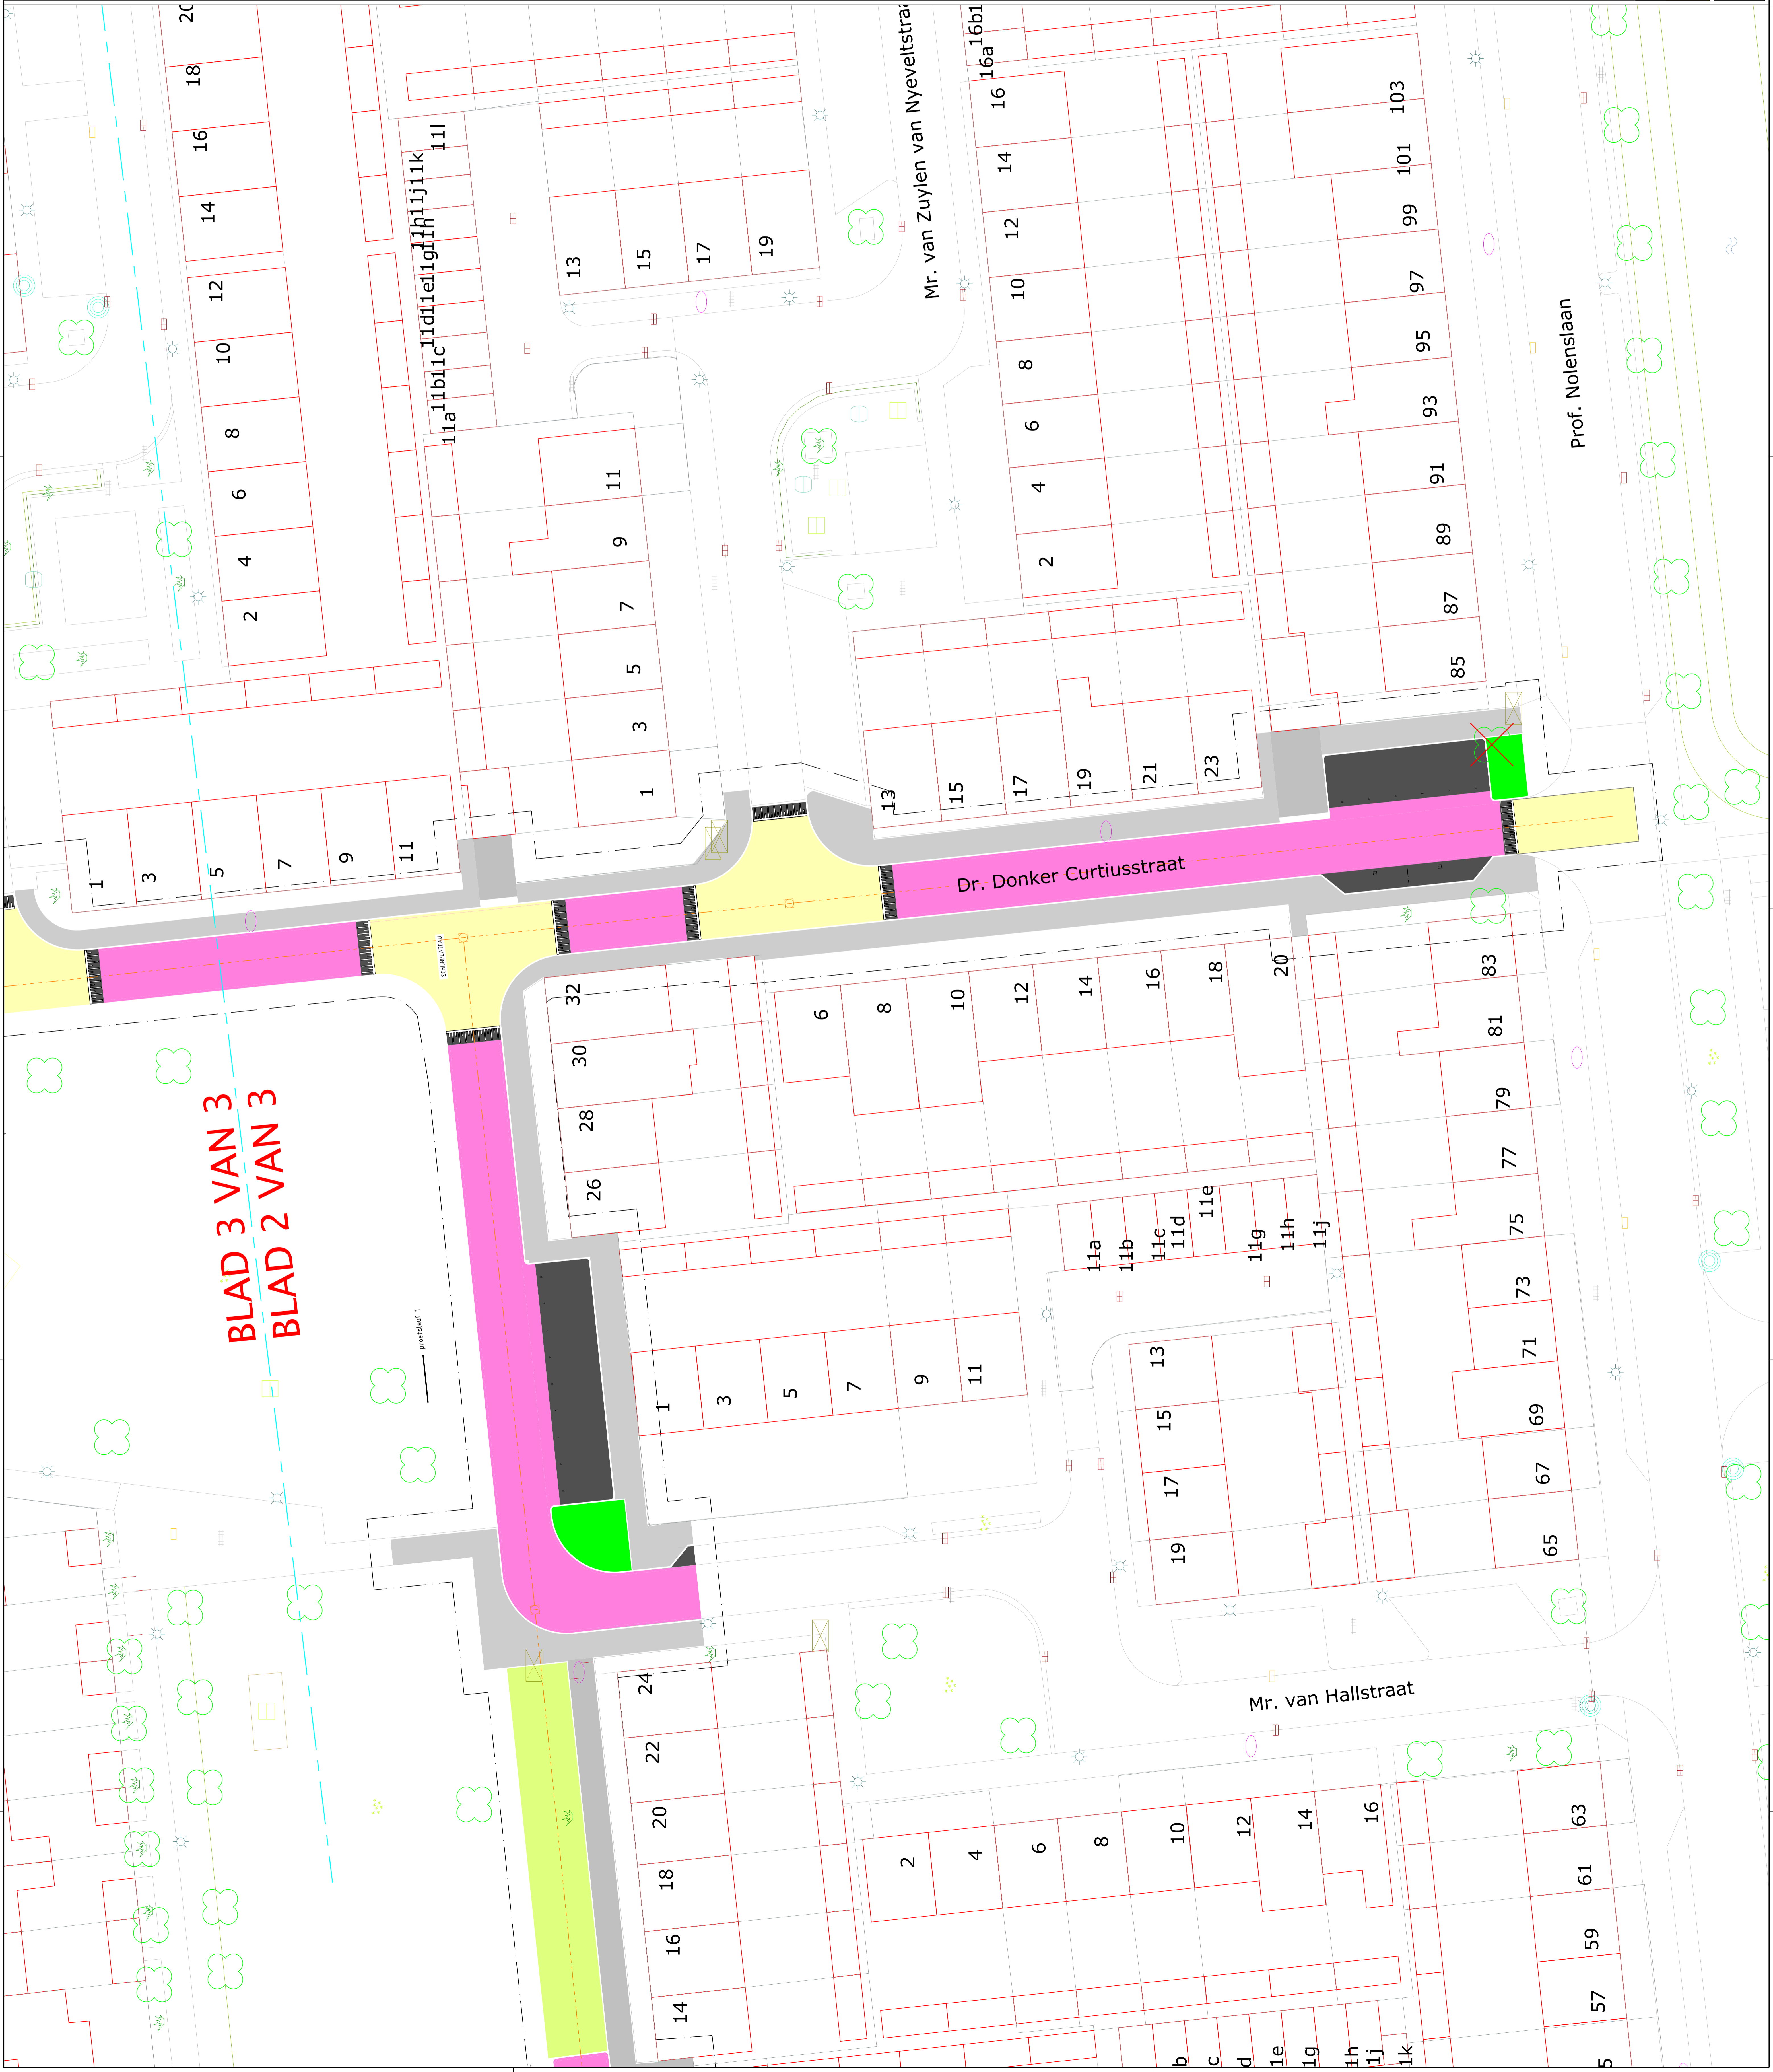

Legenda Presentatie

- Pareren (betonstraatsteen, kleur zwart)
- Trottoir (betonsteeg, kleur grijs)
- Trottoir t.h.v. inritten (betonsteeg, kleur grijs)
- Rijban (betonstraatsteen, kleur paars)
- Rand (betonstraatsteen, kleur geel)
- Gazon / gras
- Begroening
- Weggrens
- Verwijderen boom



Gemeente Waalwijk
Herinrichting
Mr. Roellstraat e.o.
Presentatie tekening basis met extra parkeervakken
Voortlop ontwerp

Status : Concept
Datum : 11-09-2015
Bladnummer : 2 van 3
Tekeningsnummer : 1200
Schaal

Team Ontwerp: Diederik Bunnik (TDBN)
Tekenend: FR
Gerecentreerd: JV
S41 PA Waalwijk
Bestandnaam: 1846-VO
Formaat: A0
Formaat: A0

Tekeningnummer:
1846-3102-0