




DWARSPROFIEL D-D  
SCHAAL 1:100  
Van Brederodelaan

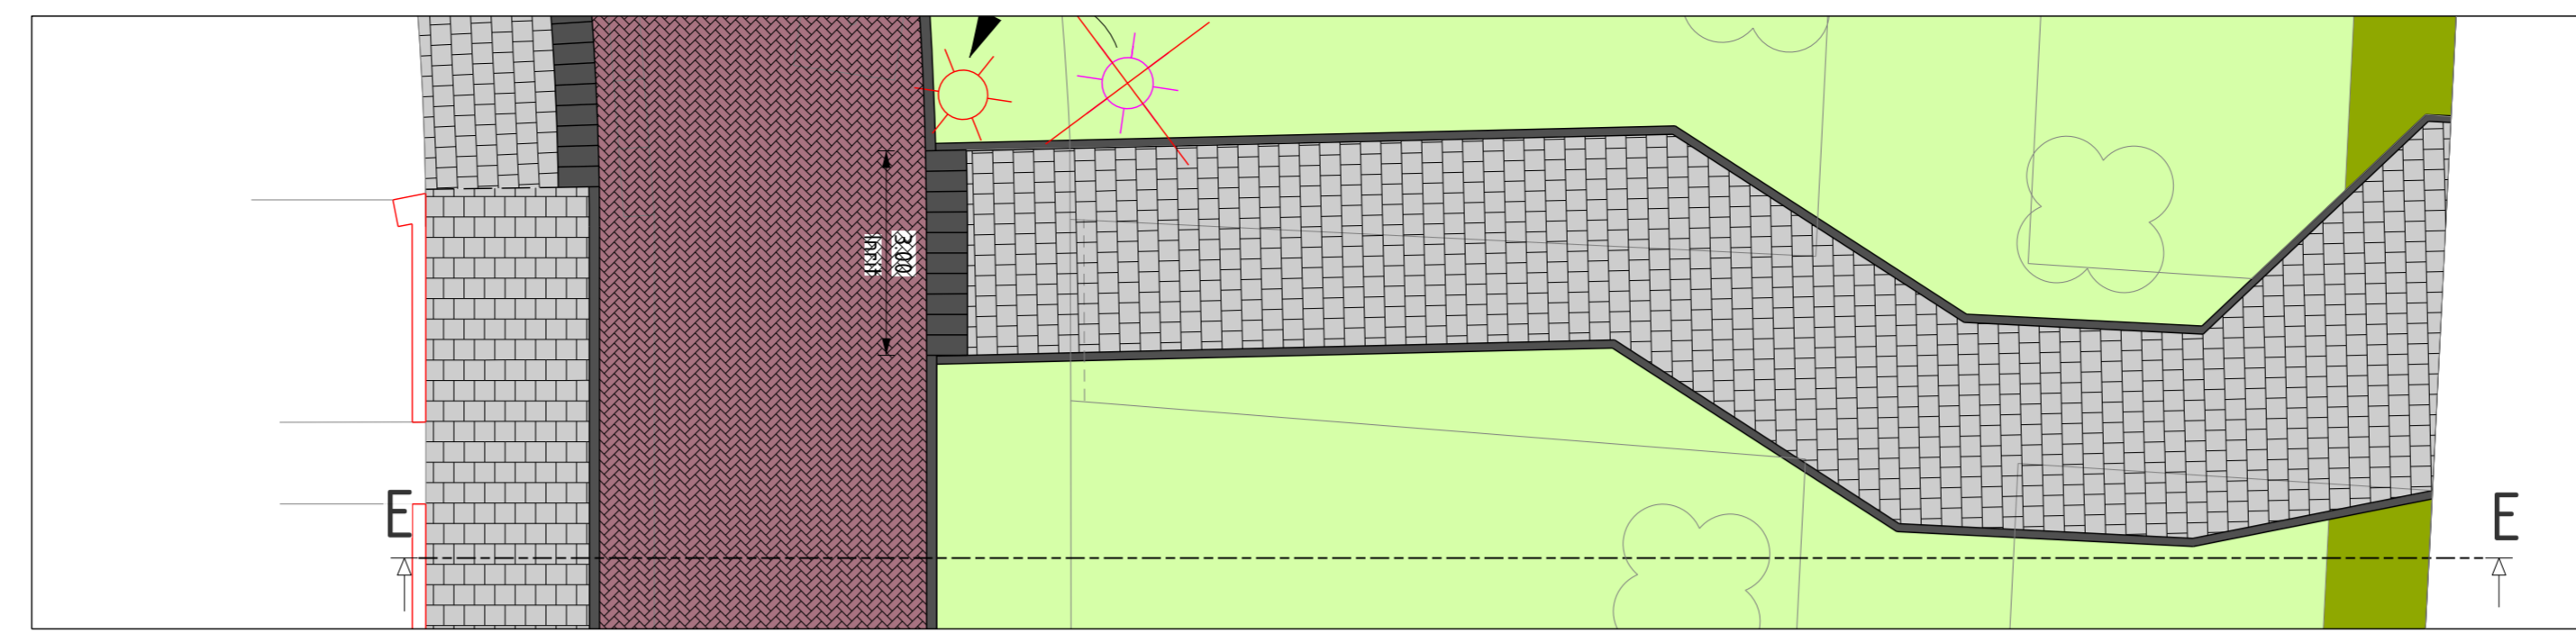

DWARSPROFIEL E-E  
SCHAAL 1:100  
Van Brederodelaan

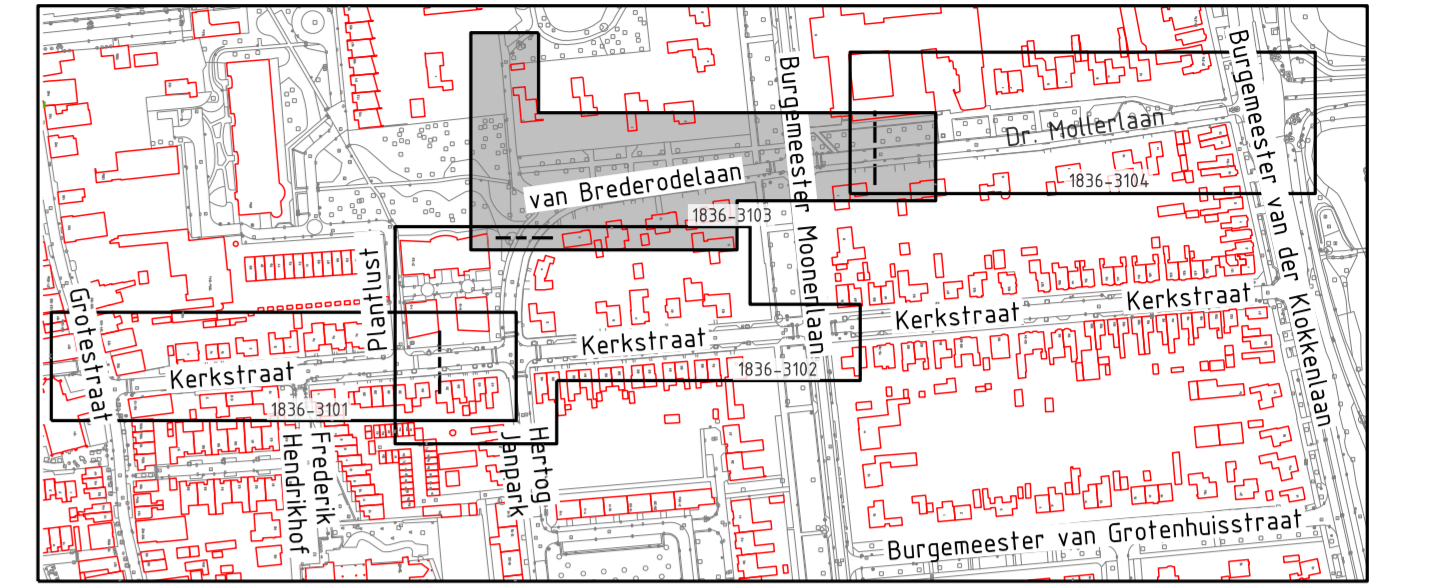

Situering schaal 1:4000

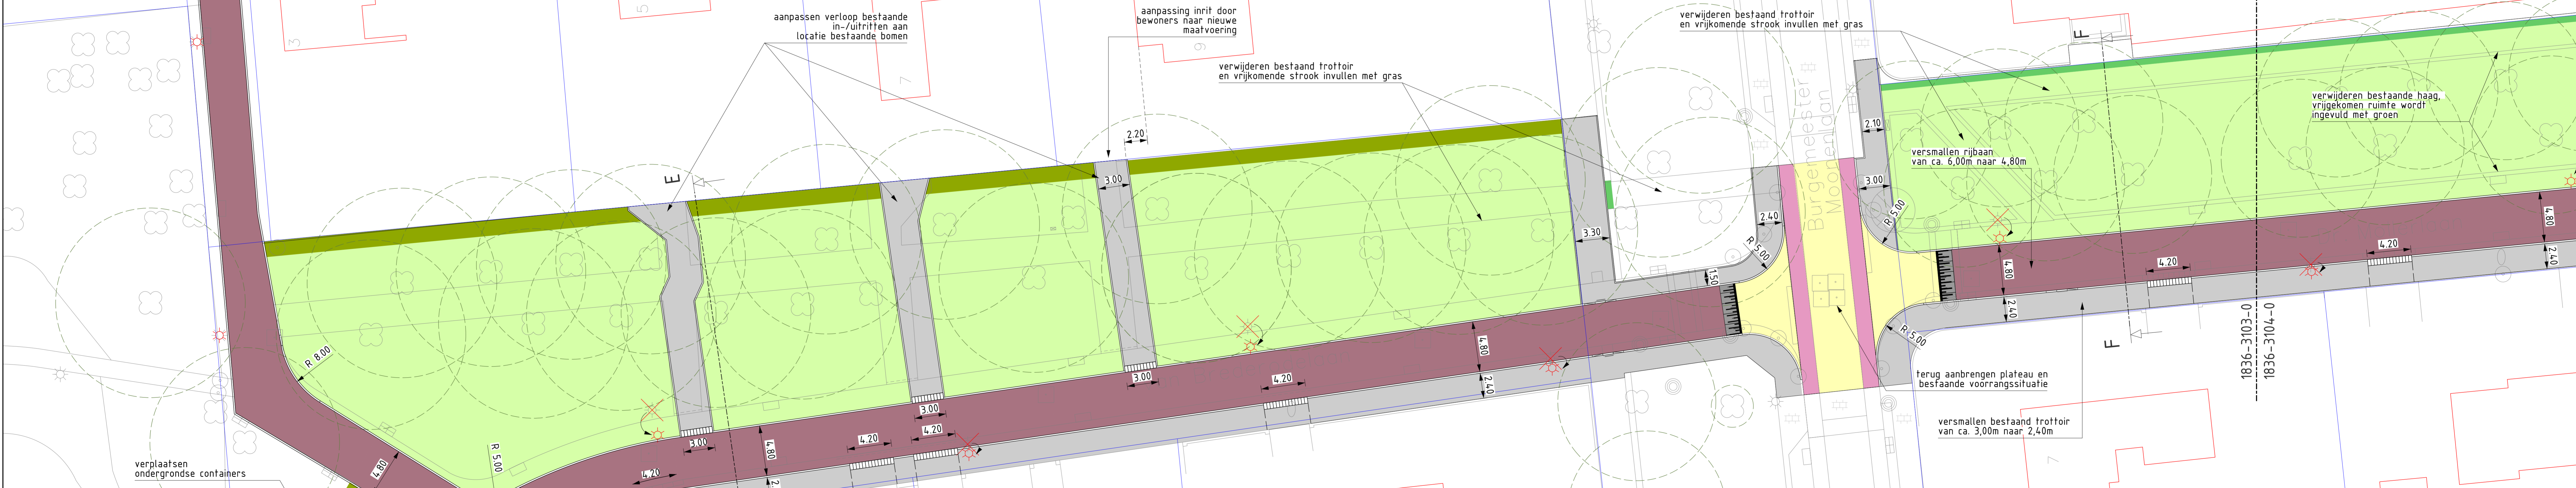

Legenda Presentatie

- Fietspad (betontegels, kleur rood)
- Parkeren (betonstraatstenen, kleur zwart)
- Trottoir (betontegels, kleur grijs)
- Trottoir f.h.v. inritten (betontegels, kleur grijs)
- Plateau (betonstraatstenen, kleur geel)
- Rijbaan (gebakken klinkers, kleur bruin)
- Geleiders (printbeton kleur zwart/wit)
- Betonplaat
- Drempel (betonstraatstenen, kleur zwart-wit)
- Gazon / gras
- Lage beplanting / Haagbeplanting
- Bestaande, te handhaven lichtmast
- Bestaande, te verwijderen lichtmast
- Bestaande, te verplaatsen lichtmast
- Nieuwe lichtmast
- Boom (nieuw)
- Boom (bestaand) inclusief kroonprojectie
- Boom (verwijderen)

PARKEREN	HUIDIG	ONTWERP
OOST	0	0
WEST	0	0

BOMEN	HUIDIG	ONTWERP
OOST	26	26
WEST	0	0

GROEN	HUIDIG	ONTWERP
OOST	2499	3022
WEST	0	0

Gemeente **Waalwijk** Team Ontwerp Openbare Ruimte (TOOR)

### RECONSTRUCTIE KERKLAAN, VAN BREDE-RODELAAN EN DOKTER MOLLERLAAN

VERHARDING  
DEFINITIEF ONTWERP

Taxandrieweg 6 5141 PA Waalwijk Tel: 0416 - 683 436 www.waalwijk.nl	Gefokend : R. MILTENBURG Gecontroleerd : A. KRUGER Bestandsnaam : 1836-DD.dgn Documenttype : TEKENING Formaat : A1+	Status : DEFINITIEF Datum : 23-07-20 Bladnummer : 1 Projectnummer : 1836 Schaal : 1:200	Tekeningnummer: <b>1836-3203-0</b>
--	---	---	---------------------------------------